




Schnitt 1-1
LSW mit Pergola und Ballfangzaun
M=1:100

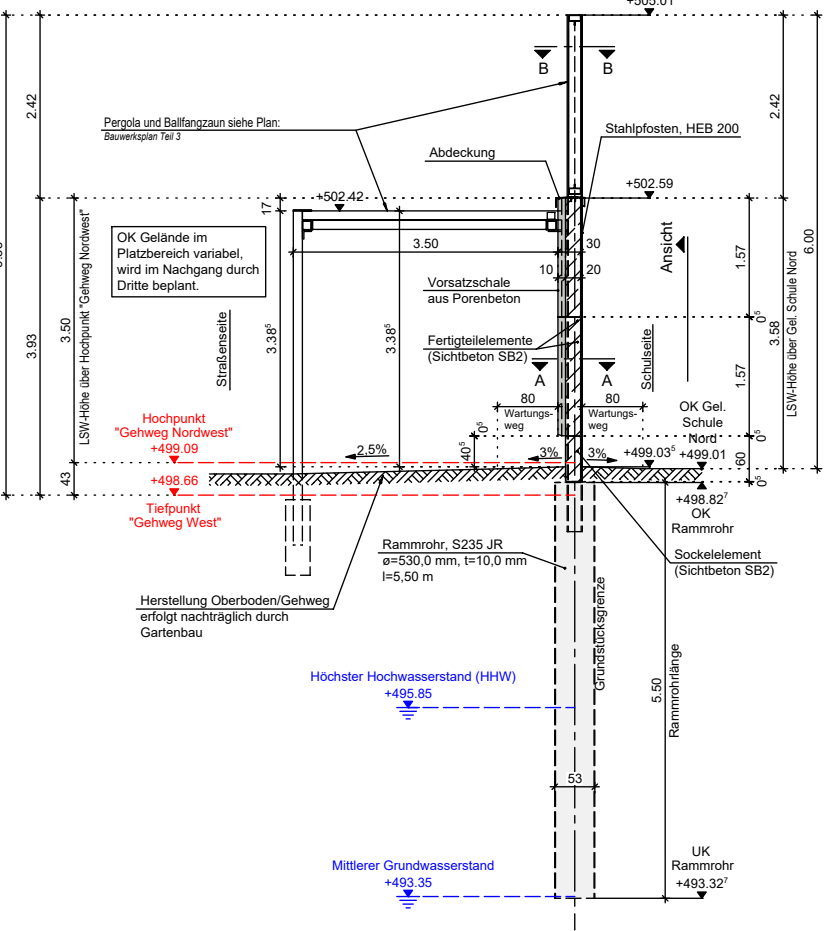


Schnitt 2-2
LSW mit Rankhilfe
M=1:100

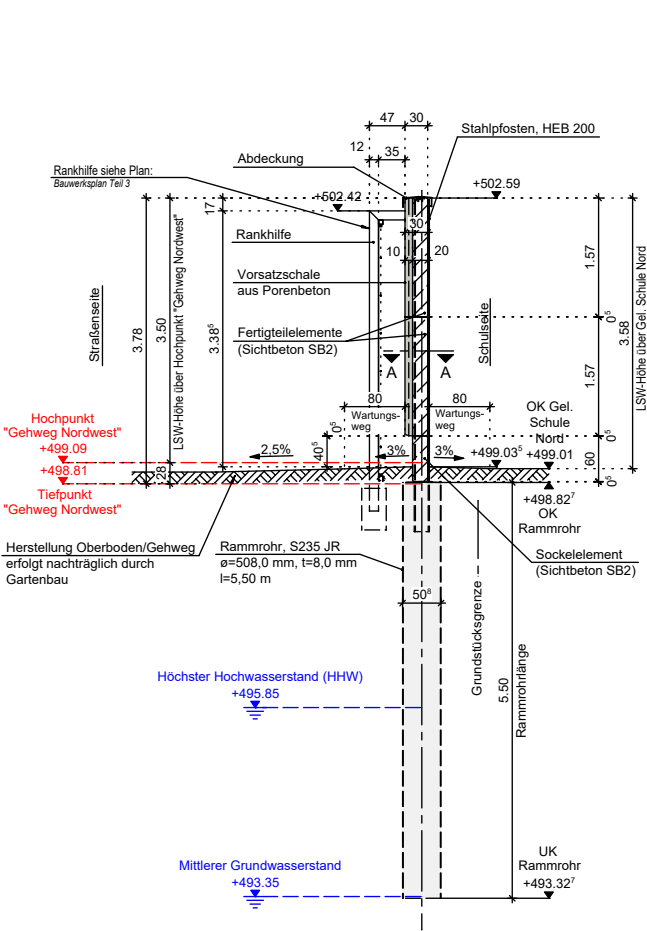


Schnitt 3-3
LSW mit Rankhilfe
M=1:100

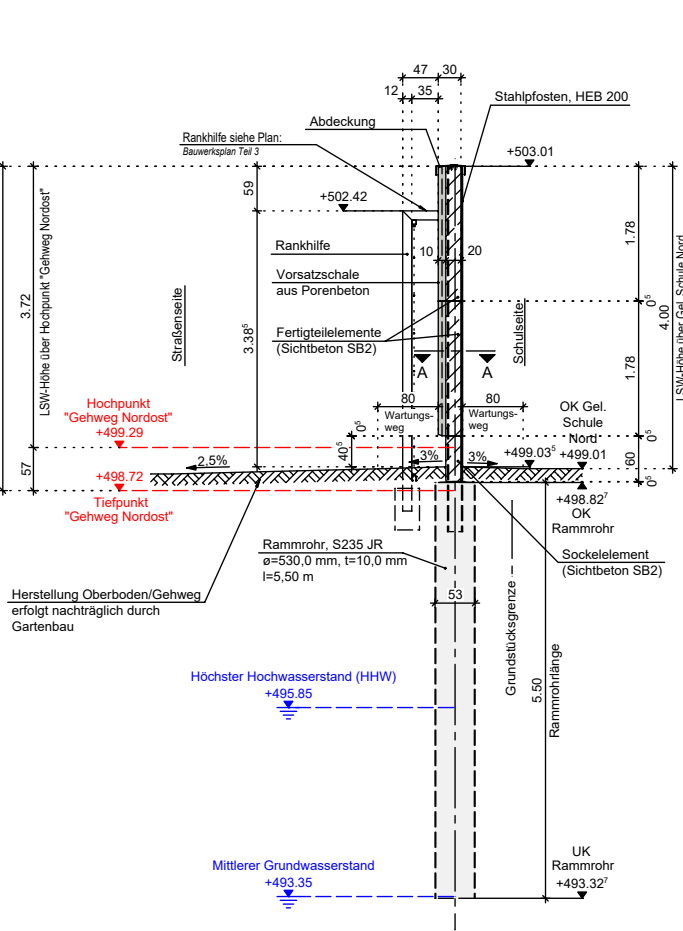


Schnitt A-A
Horizontalschnitt LSW
M=1:50

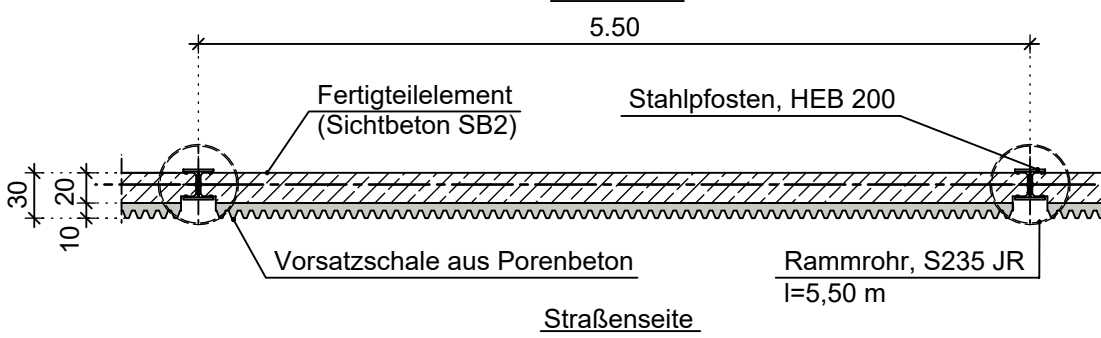

Schnitt B-B
Horizontalschnitt Ballfangzaun
M=1:50

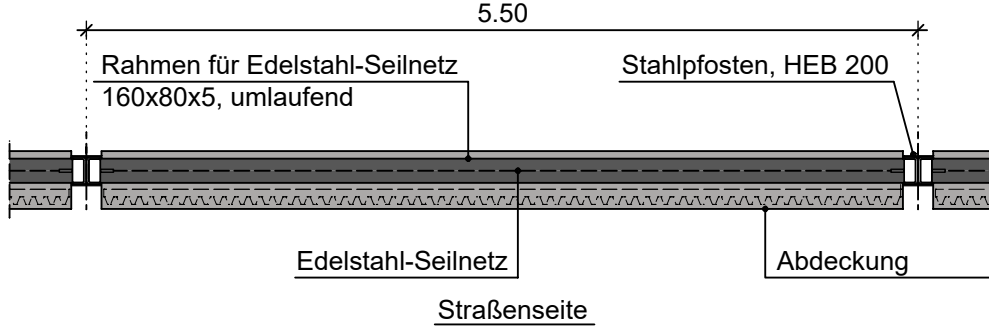


Ansicht LSW mit Ballfangzaun
Schulseite, M=1:50

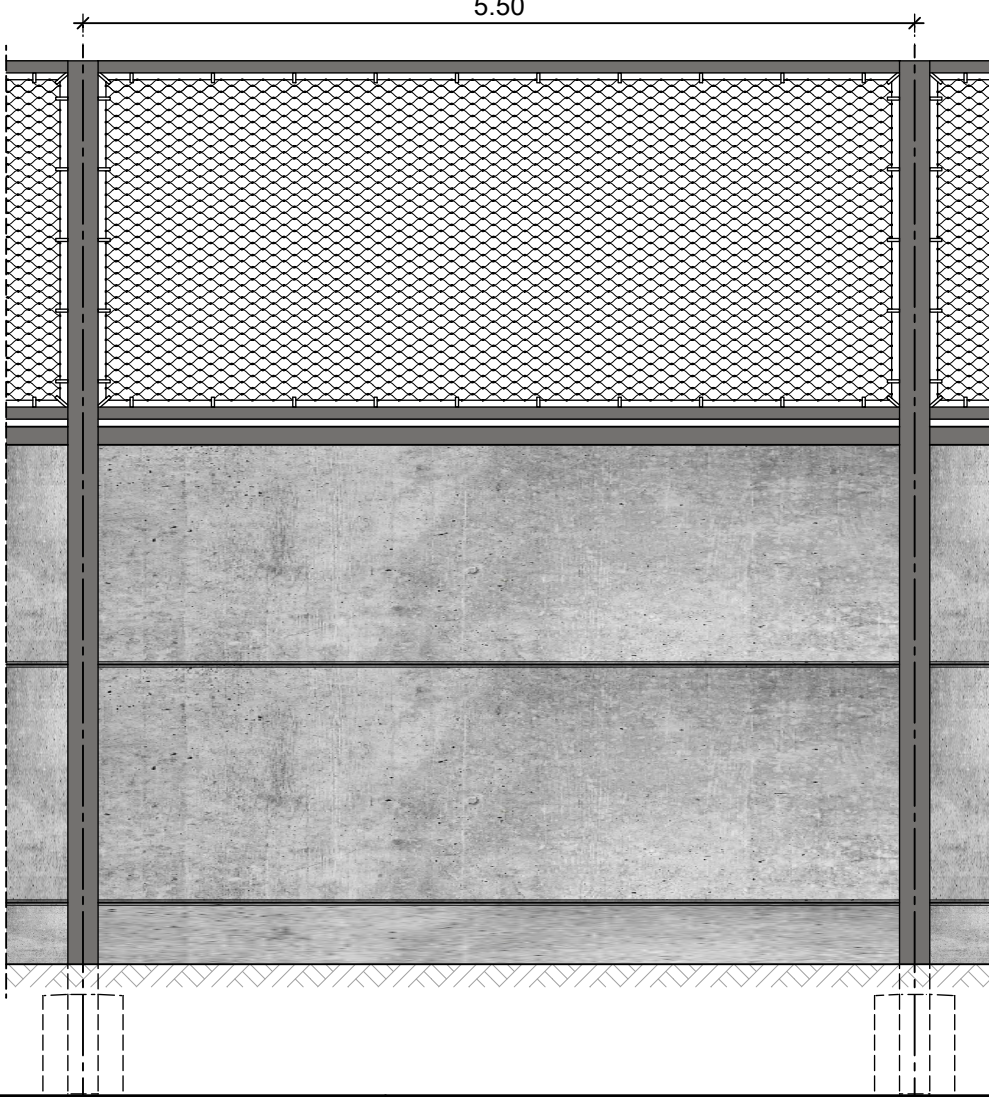

n, den		 Landeshauptstadt München Baureferat Ingenieurbau		
LHM Neubau LSW Neufreimann - LSW C West				
Bauwerksplan Teil 2 e und Details (Lärmschutzwand)		Bauherr:  Landeshauptstadt München Baureferat Ingenieurbau	Unterlage: 8.2 Blatt - Nr.: 1	
Datum	Name	Projekt-Nr.:	24-028	BW-Nr.: 46/543
05.08.2025	JS	Maßstab:	1:100, 1:50, 1:5	
05.08.2025	JZ	Plan-Nr.:		
05.08.2025	MJ	46/543_LSW C West_Lph3_ILP2_BWP_002.1_Bauwerksplan Teil 2		

H/B = 420 / 594 (0.25m²)

Regeldetail LSW-Pfosten
Horizontalschnitt LSW-Pfosten
M=1:5

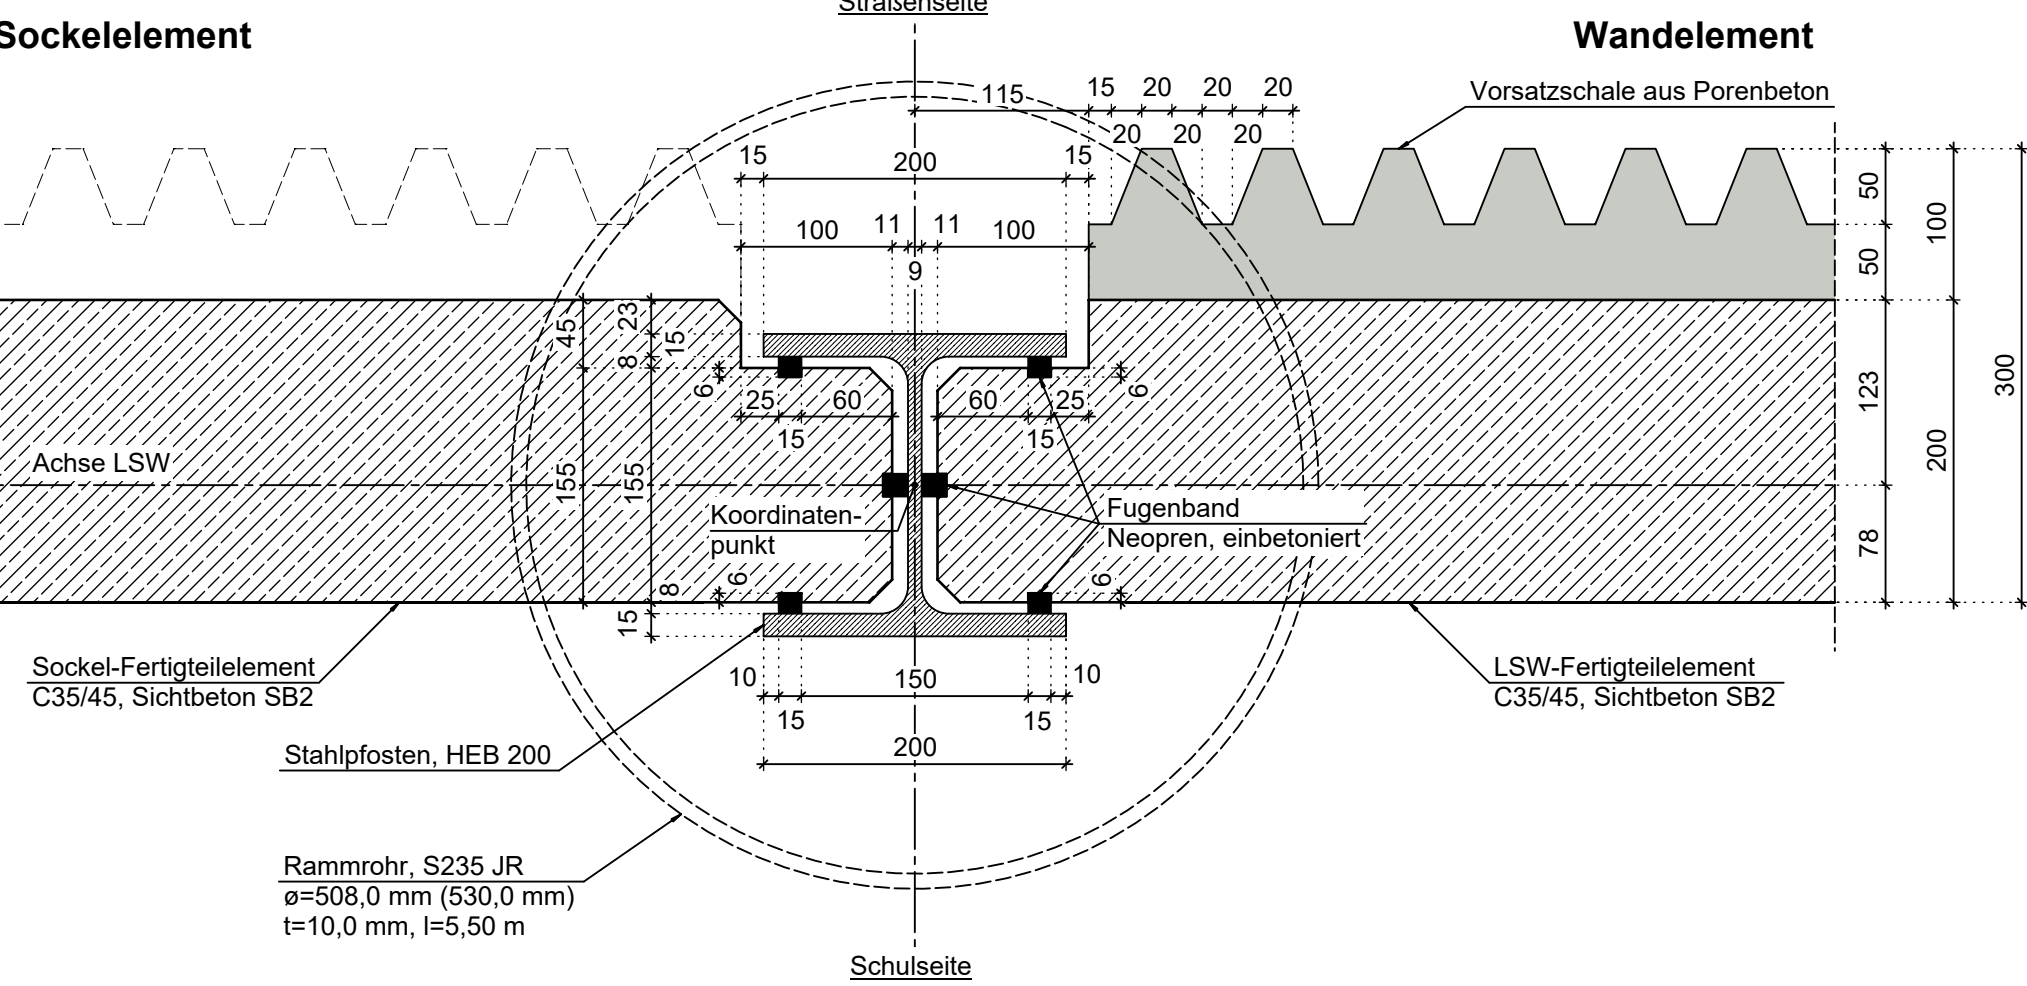

Prinzipdarstellung

