
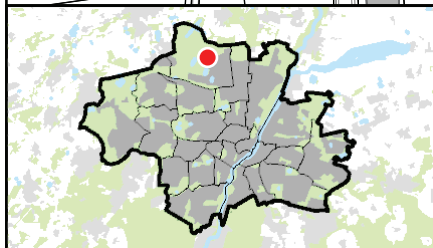


Anlage 1

Projektumgriff

Nachrichtlich: Fahrbahn-
sanierung Straßenunterhalt,
die wegen Synergieeffekten
zusammen durchgeführt wird

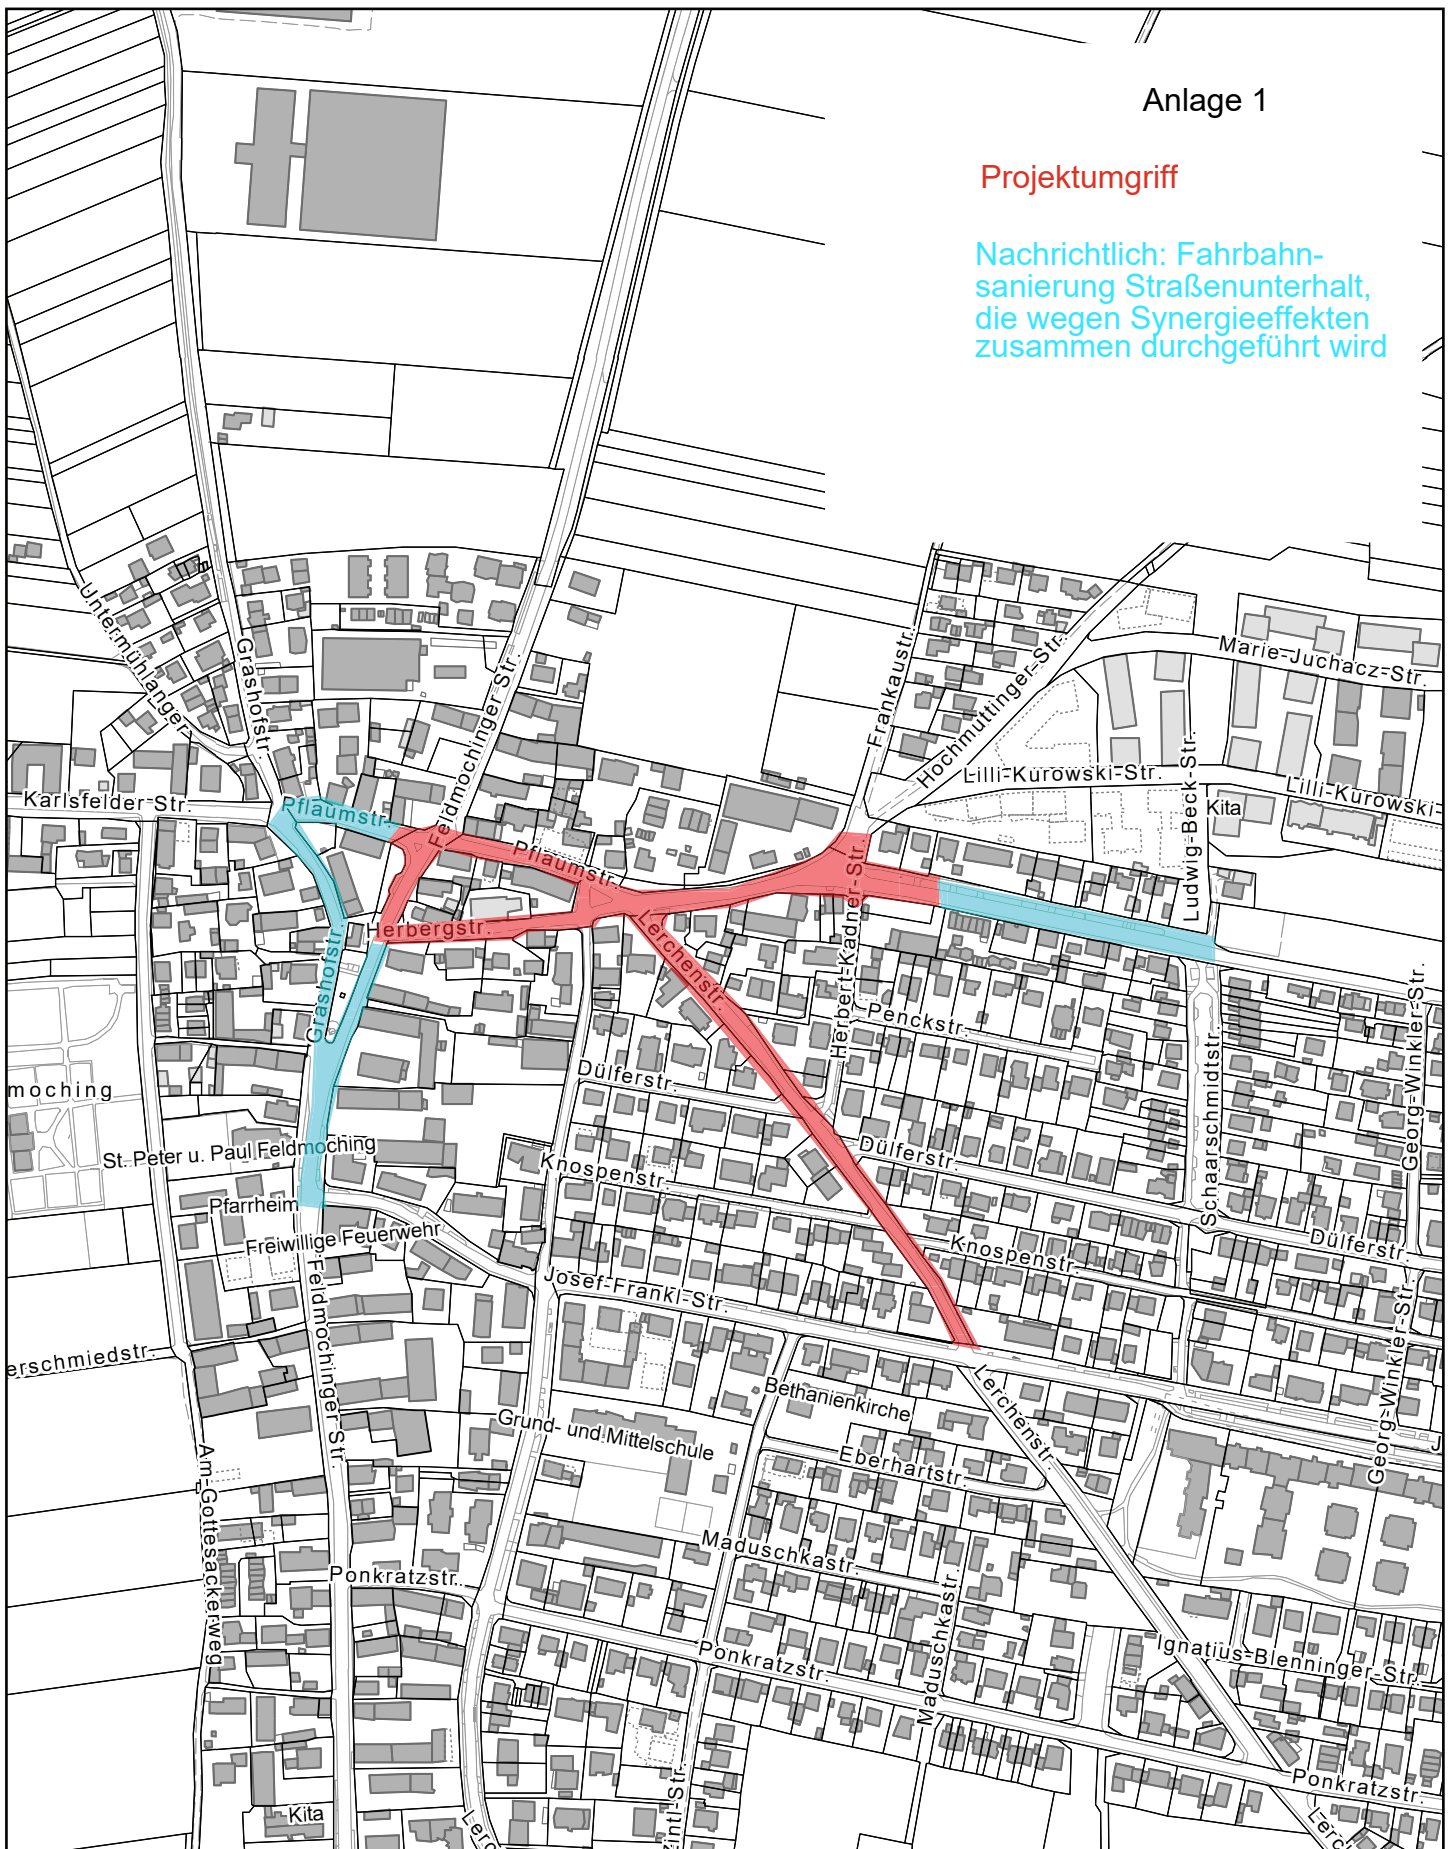

Anlage 1 Übersichtsplan

Erstellt für Maßstab 1:5 000
zur Maßentnahme nur bedingt geeignet
Erstellungsdatum 27.05.2025
0 200 m



Landeshauptstadt
München