


Schnitt B-B
M 1:200

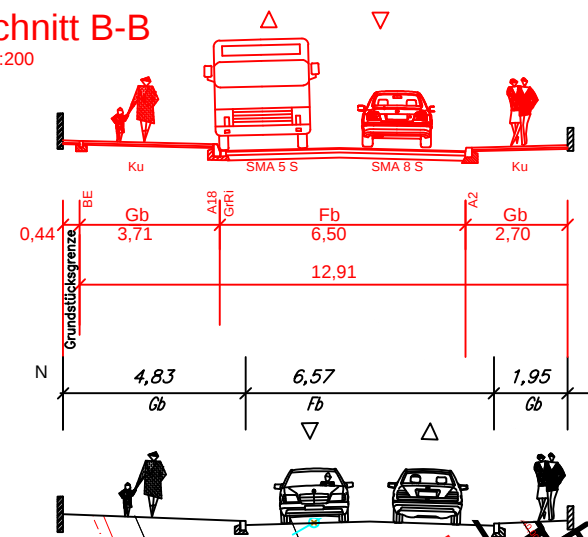


Anlage C


Legende :

- Fahrbahn
- Parkbucht
- Sicherheitsstreifen
- Radweg
- Gehbahn
- Grünfläche
- Baum zu fällen
- Baum - Projekt
- Baum - Bestand


Schnitt D-D
M 1:200

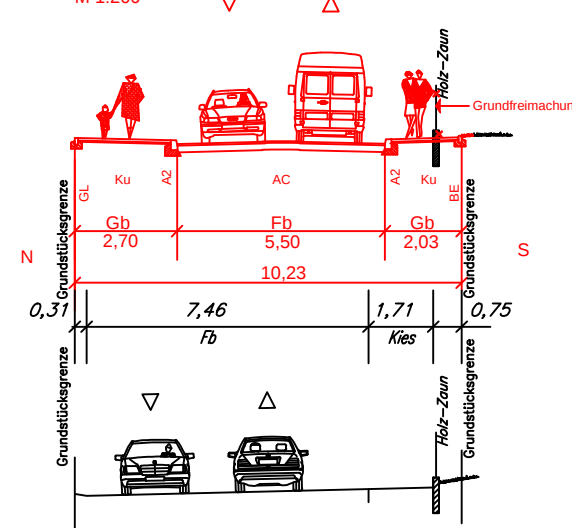


Schnitt C-C
M 1:200

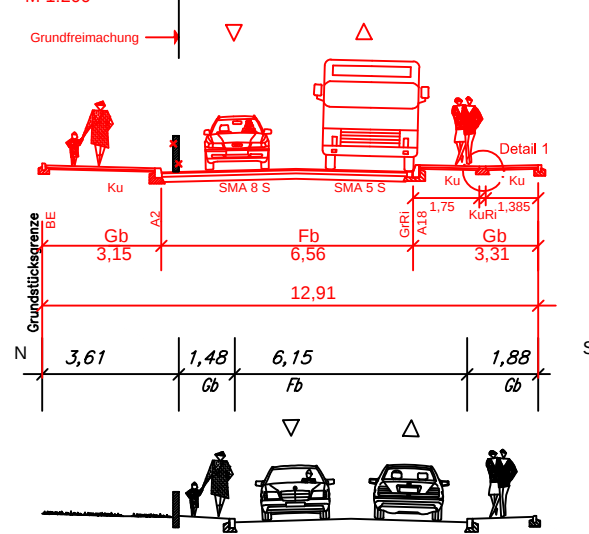

Schnitt A-A
M 1:200

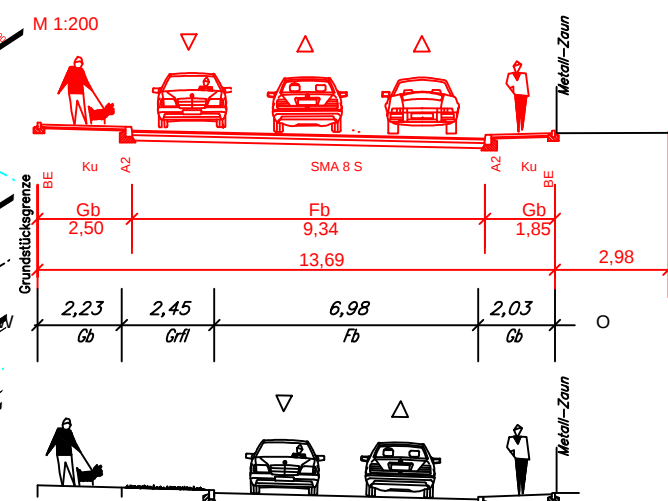

Schnitt E-E
M 1:200

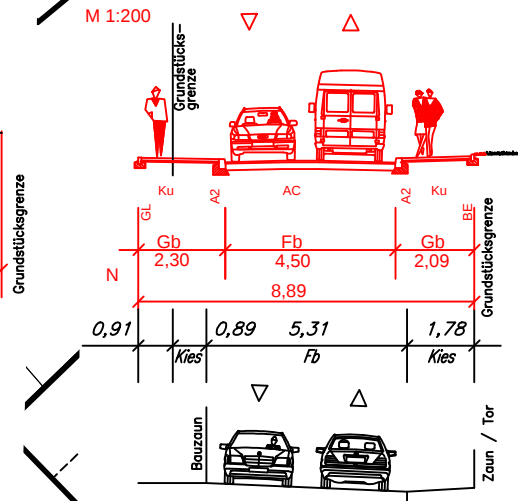

Baureferat
Tiefbau
Straßenplanung und -bau

Lerchen- / Herbergstraße
Herberg-, Pflaumstraße und
Feldmochinger Str. zw. Herberg- und Pflaumstr.

Maßstab: 1:750 Stand: 30.07.2025 Plan 1