


Schnitt K-K
M 1:200

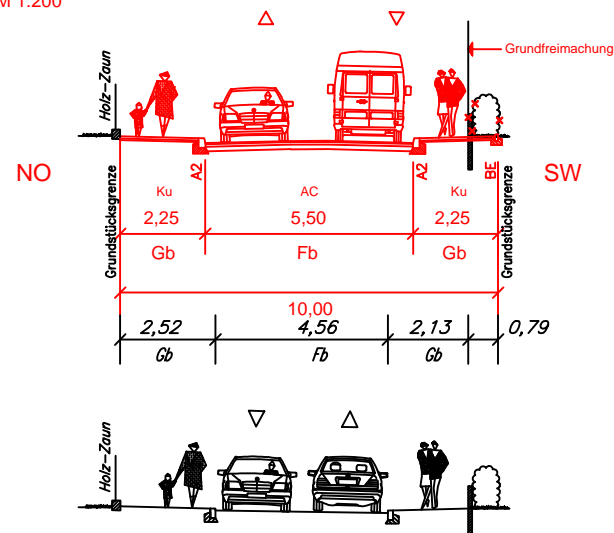

Legende :

- | | | | | | |
|--|---------------------|--|----------------|--|----------------|
| | Fahrbahn | | Gehbahn | | Baum zu fällen |
| | Parkbucht | | Grünfläche | | Baum - Projekt |
| | Sicherheitsstreifen | | Baum - Bestand | | |
| | Radweg | | | | |



Baureferat
Tiefbau
Straßenplanung und -bau

Lerchen- / Herbergstraße
Herberg-, Pflaumstraße und
Feldmochinger Str. zw. Herberg- und Pflaumstr.

Maßstab: 1:750 Stand: 30.07.2025 Plan 3