



Schnitt A-A M=1:200

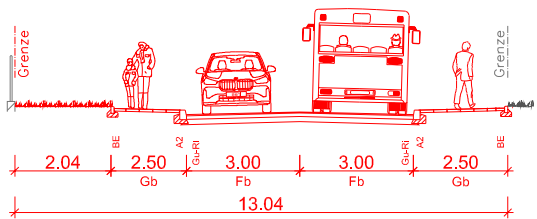

Schnitt B-B M=1:200

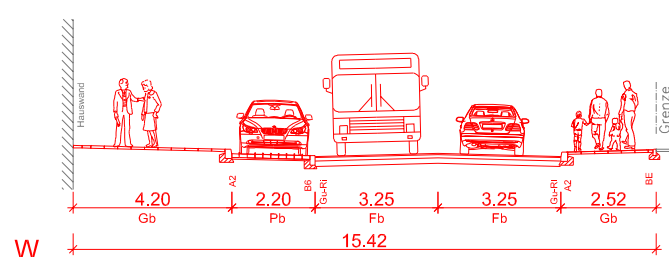

Legende Funktionsflächen Projekt:

- Fahrbahn
- Parkbucht
- Gehbahn
- Einfahrten
- Grünfläche/Baumgraben
- Baum zu erhalten
- Baumfällung
- Baum Projekt

Federseeestraße

Marianne-Hoppe-Straße
(u-1733)

Federseeestraße

Ziegeleistr.



Baureferat
Tiefbau
Straßenplanung und -bau

Projekt: **Federsee- und Henschelstraße**
zw. Heuglinstraße und Henschelstraße

Maßstab: 1:750 Stand: 10.09.2025 Plan-Nr.: 01