


Trogerstr. 24 u. 26_Umbau Erweiterung_13/41/0

Erstellt für Maßstab 1:1 000
zur Maßentnahme nur bedingt geeignet
Erstellungsdatum 17.07.2025

0 40 m

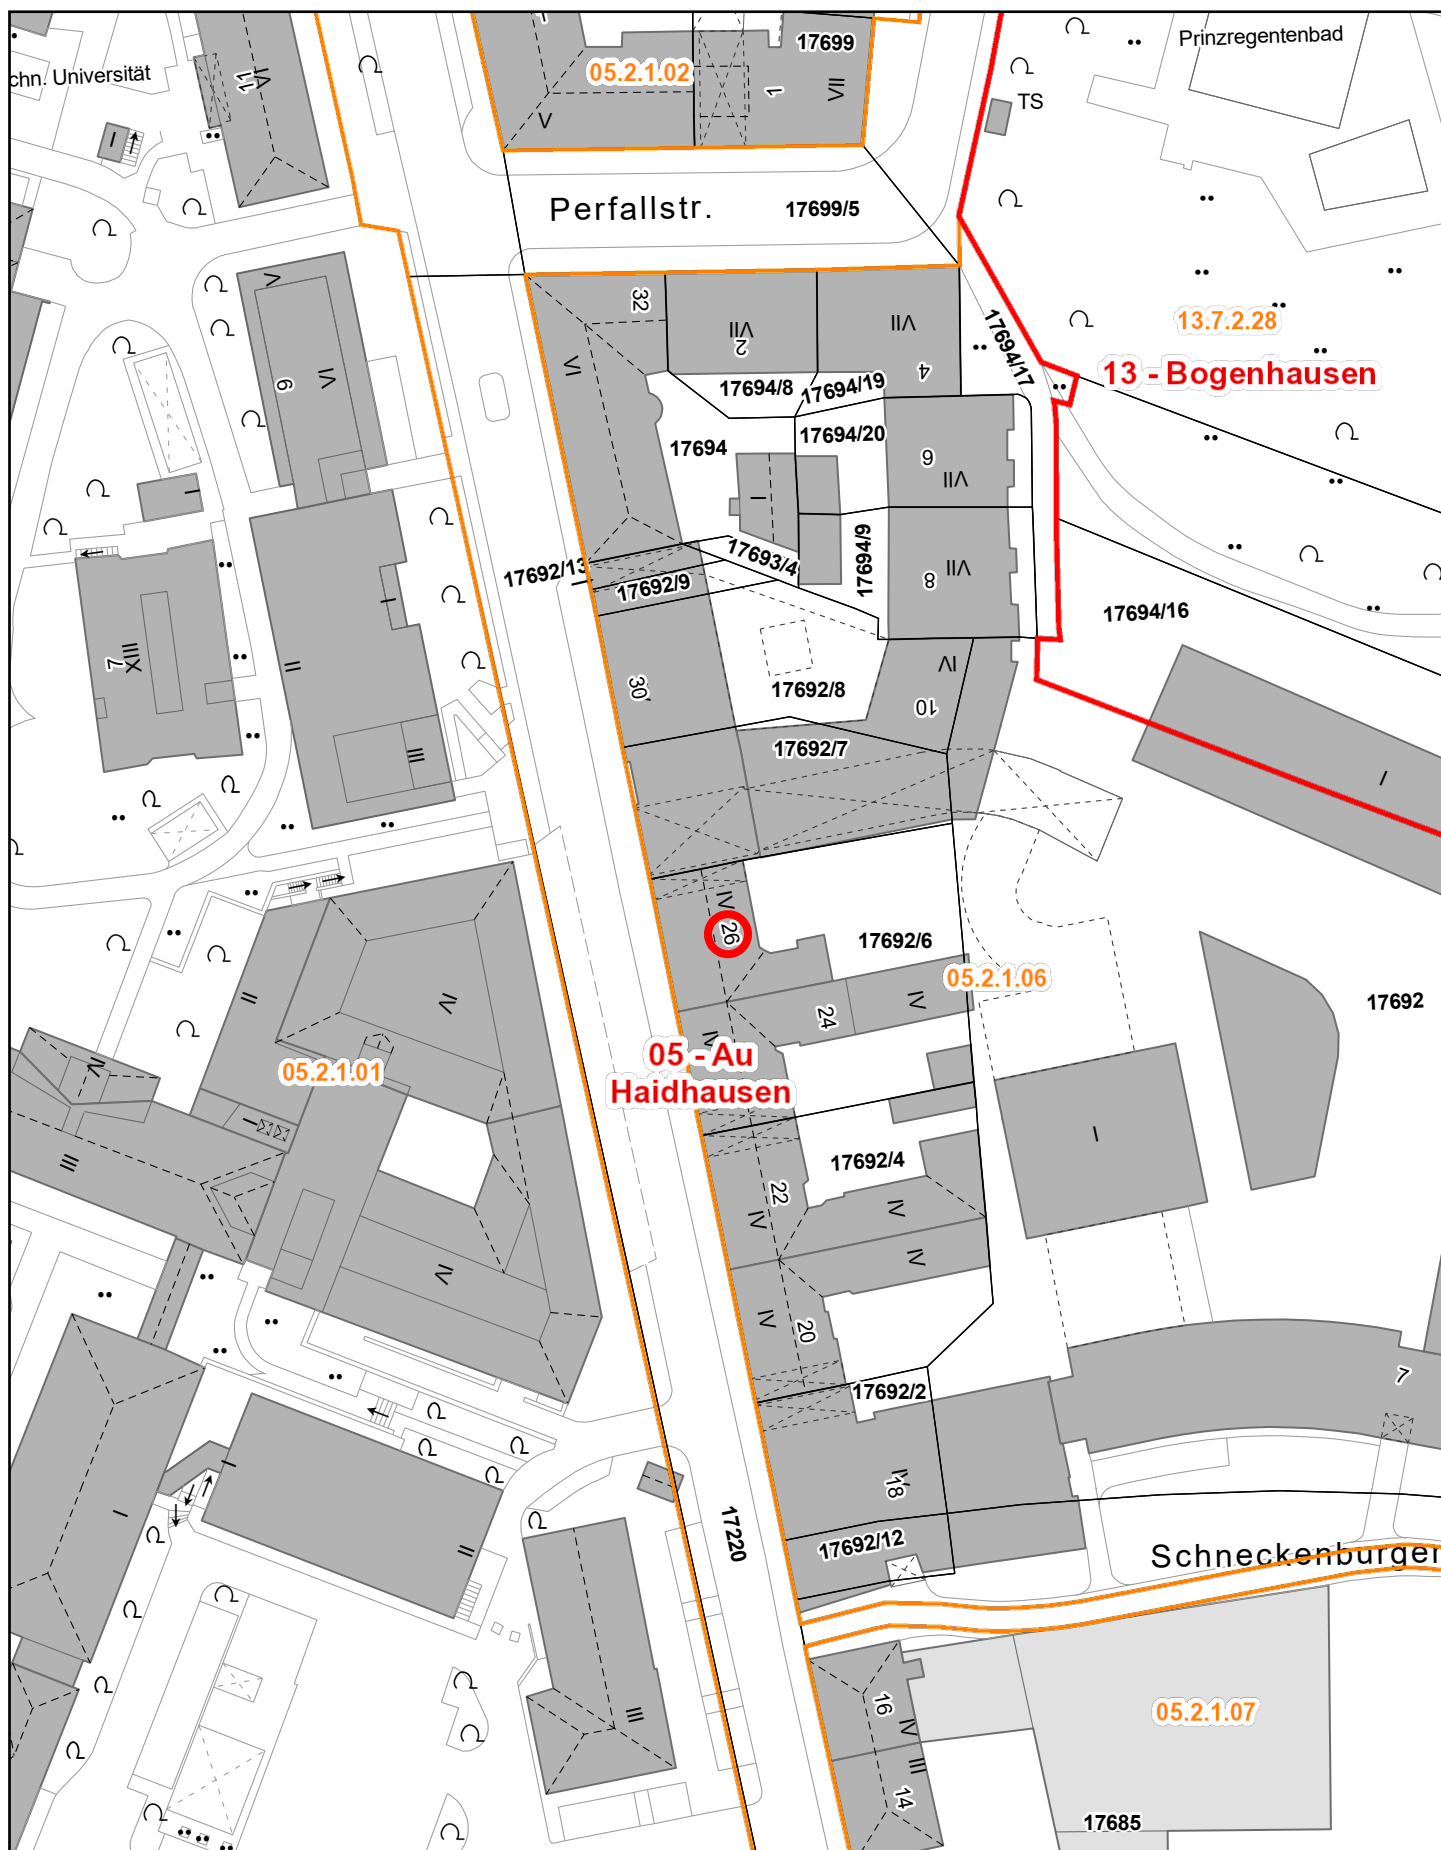

Landeshauptstadt
München