


Anlage B

Lageplan M 1:5000

BW 40/6

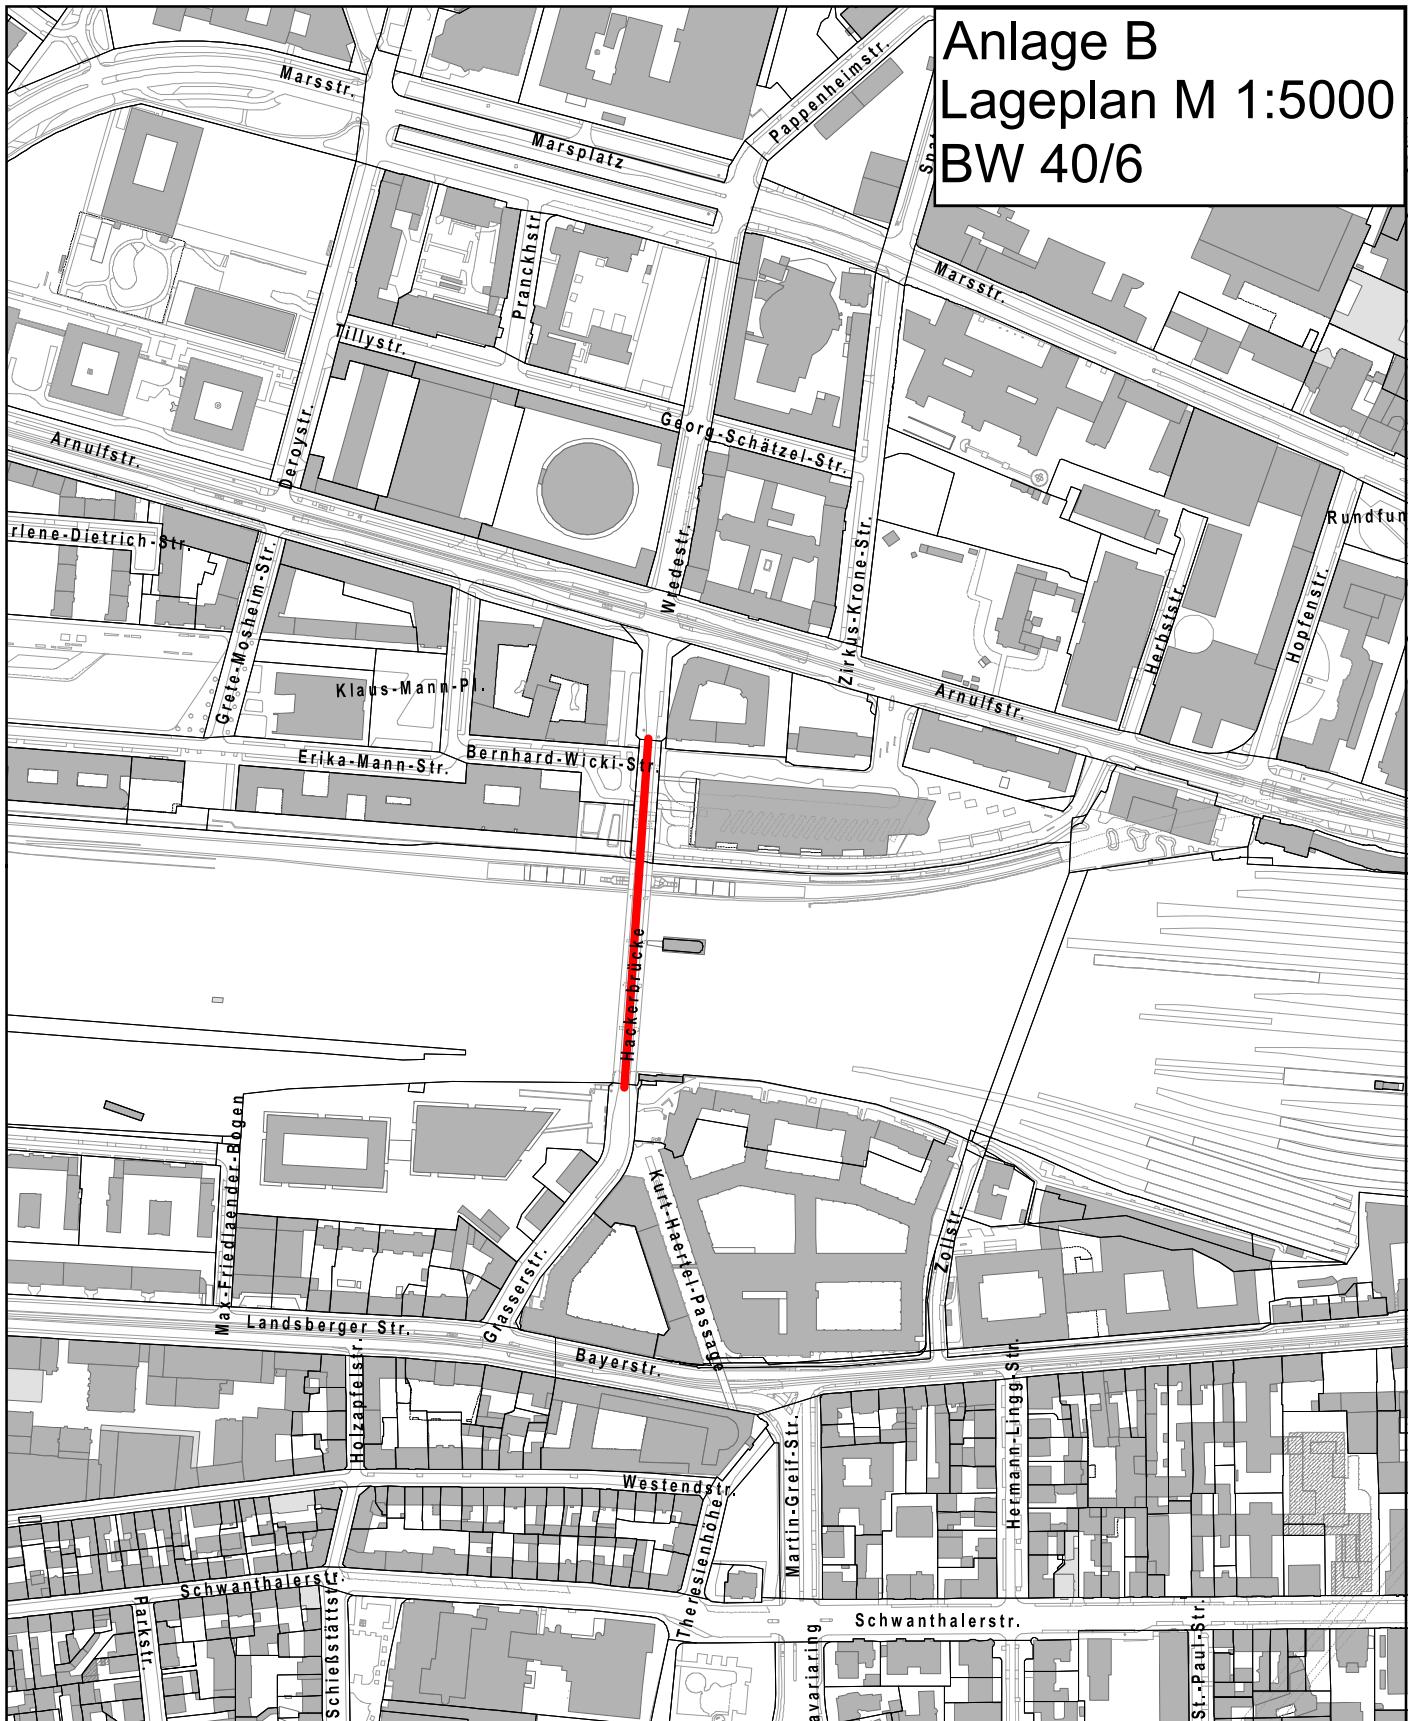

Datenauszug

Erstellt für Maßstab 1:5 000

Zur Maßentnahme nur bedingt geeignet



Landeshauptstadt
München

Ersteller

Erstellungsdatum 21.05.2024

0 250 m

