


Anlage 4

~~Anlage 4~~

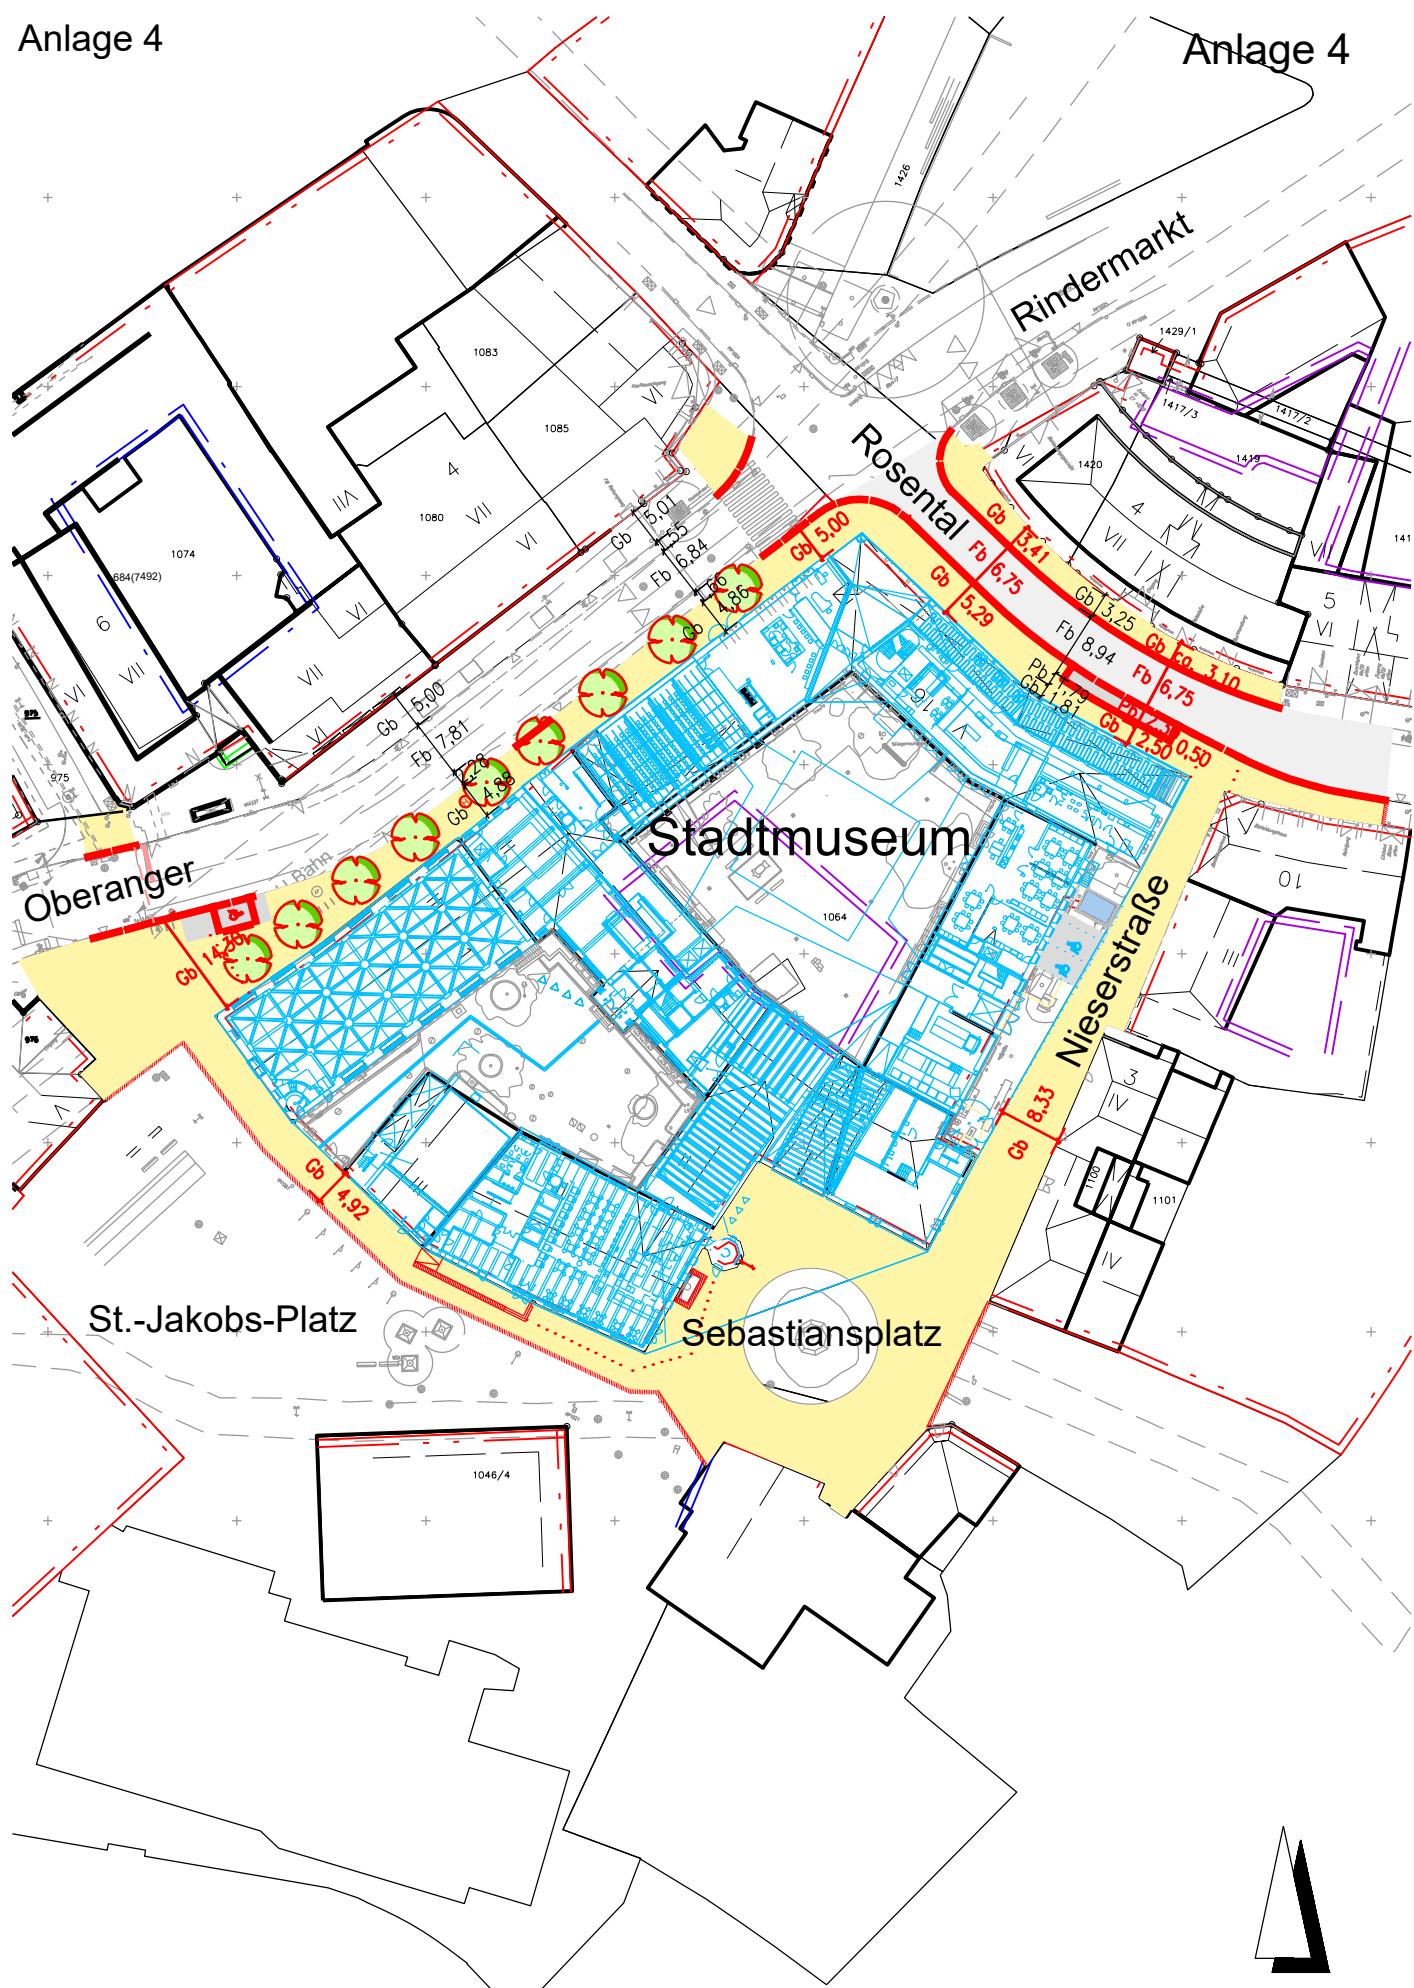

MSTM | Generalsanierung und Umbau des Münchener Stadtmuseums

St.-Jakobs-Platz 1, 80331 München

Lageplan 1:1000

Konzept Verkehrsanlagenplanung öffentliche Verkehrsflächen

Datum: 11.11.2025