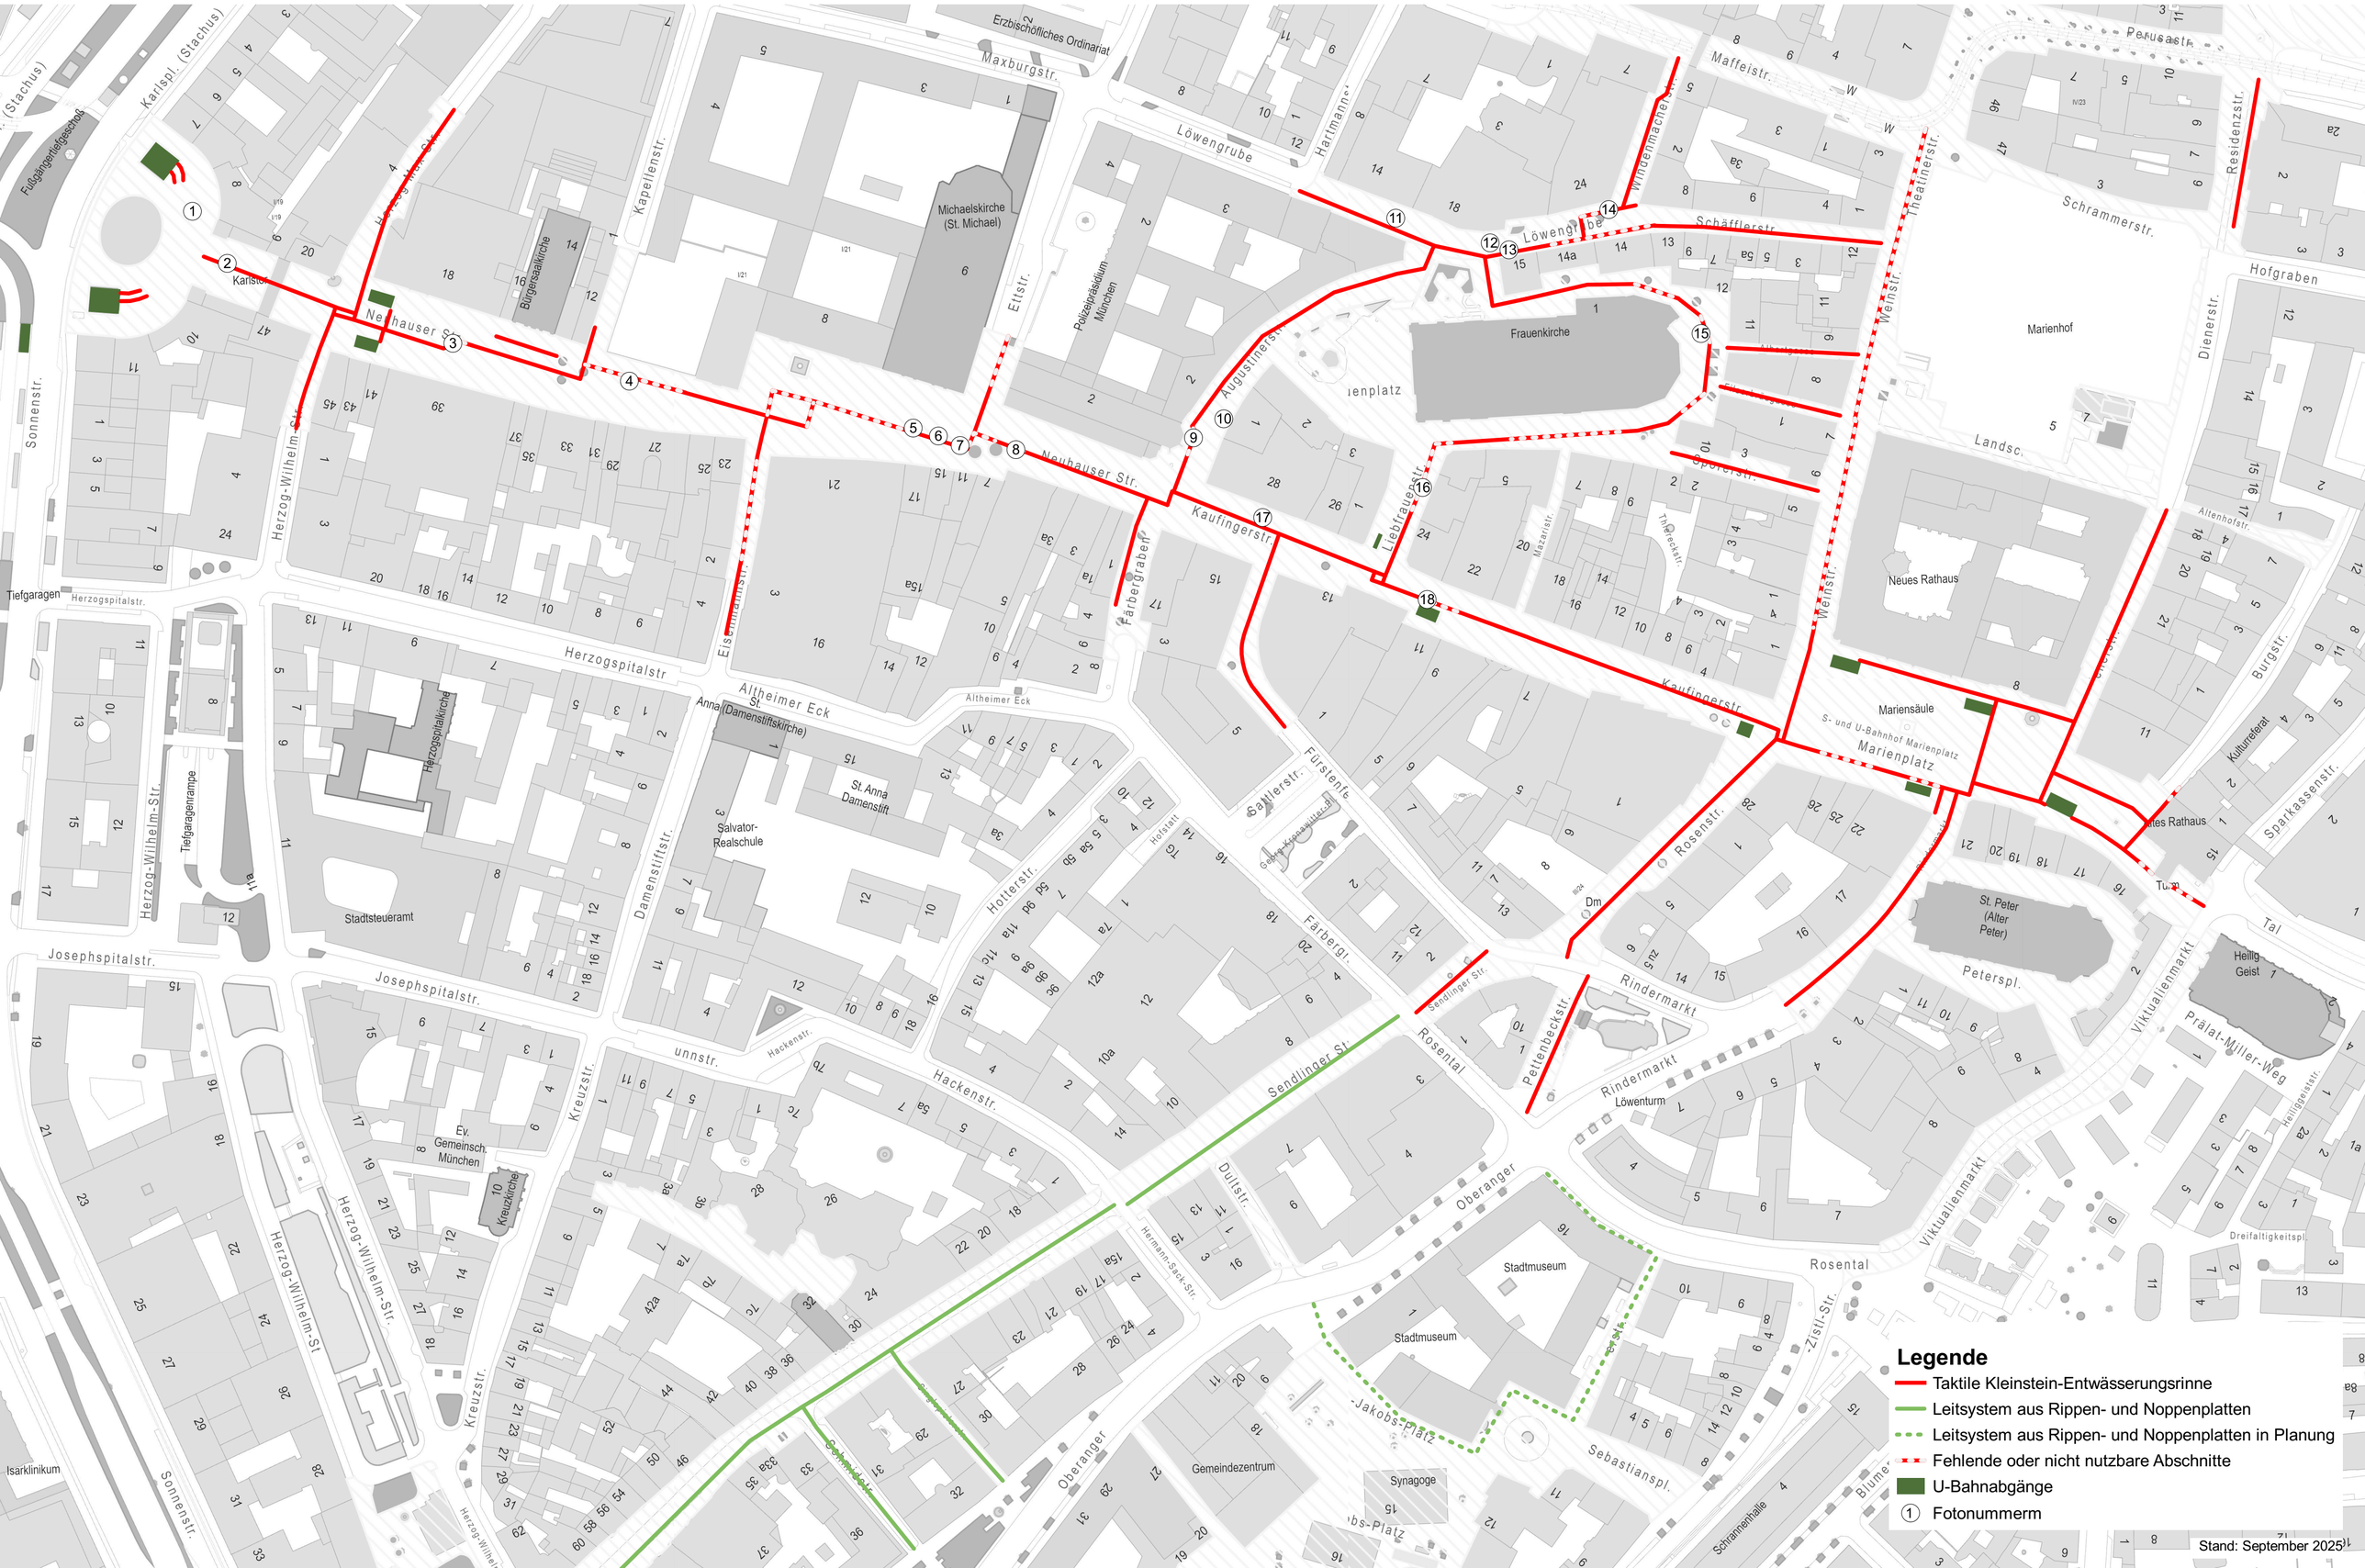Anlage 1
Übersichtsplan bestehendes Blindenleitsystem Altstadt