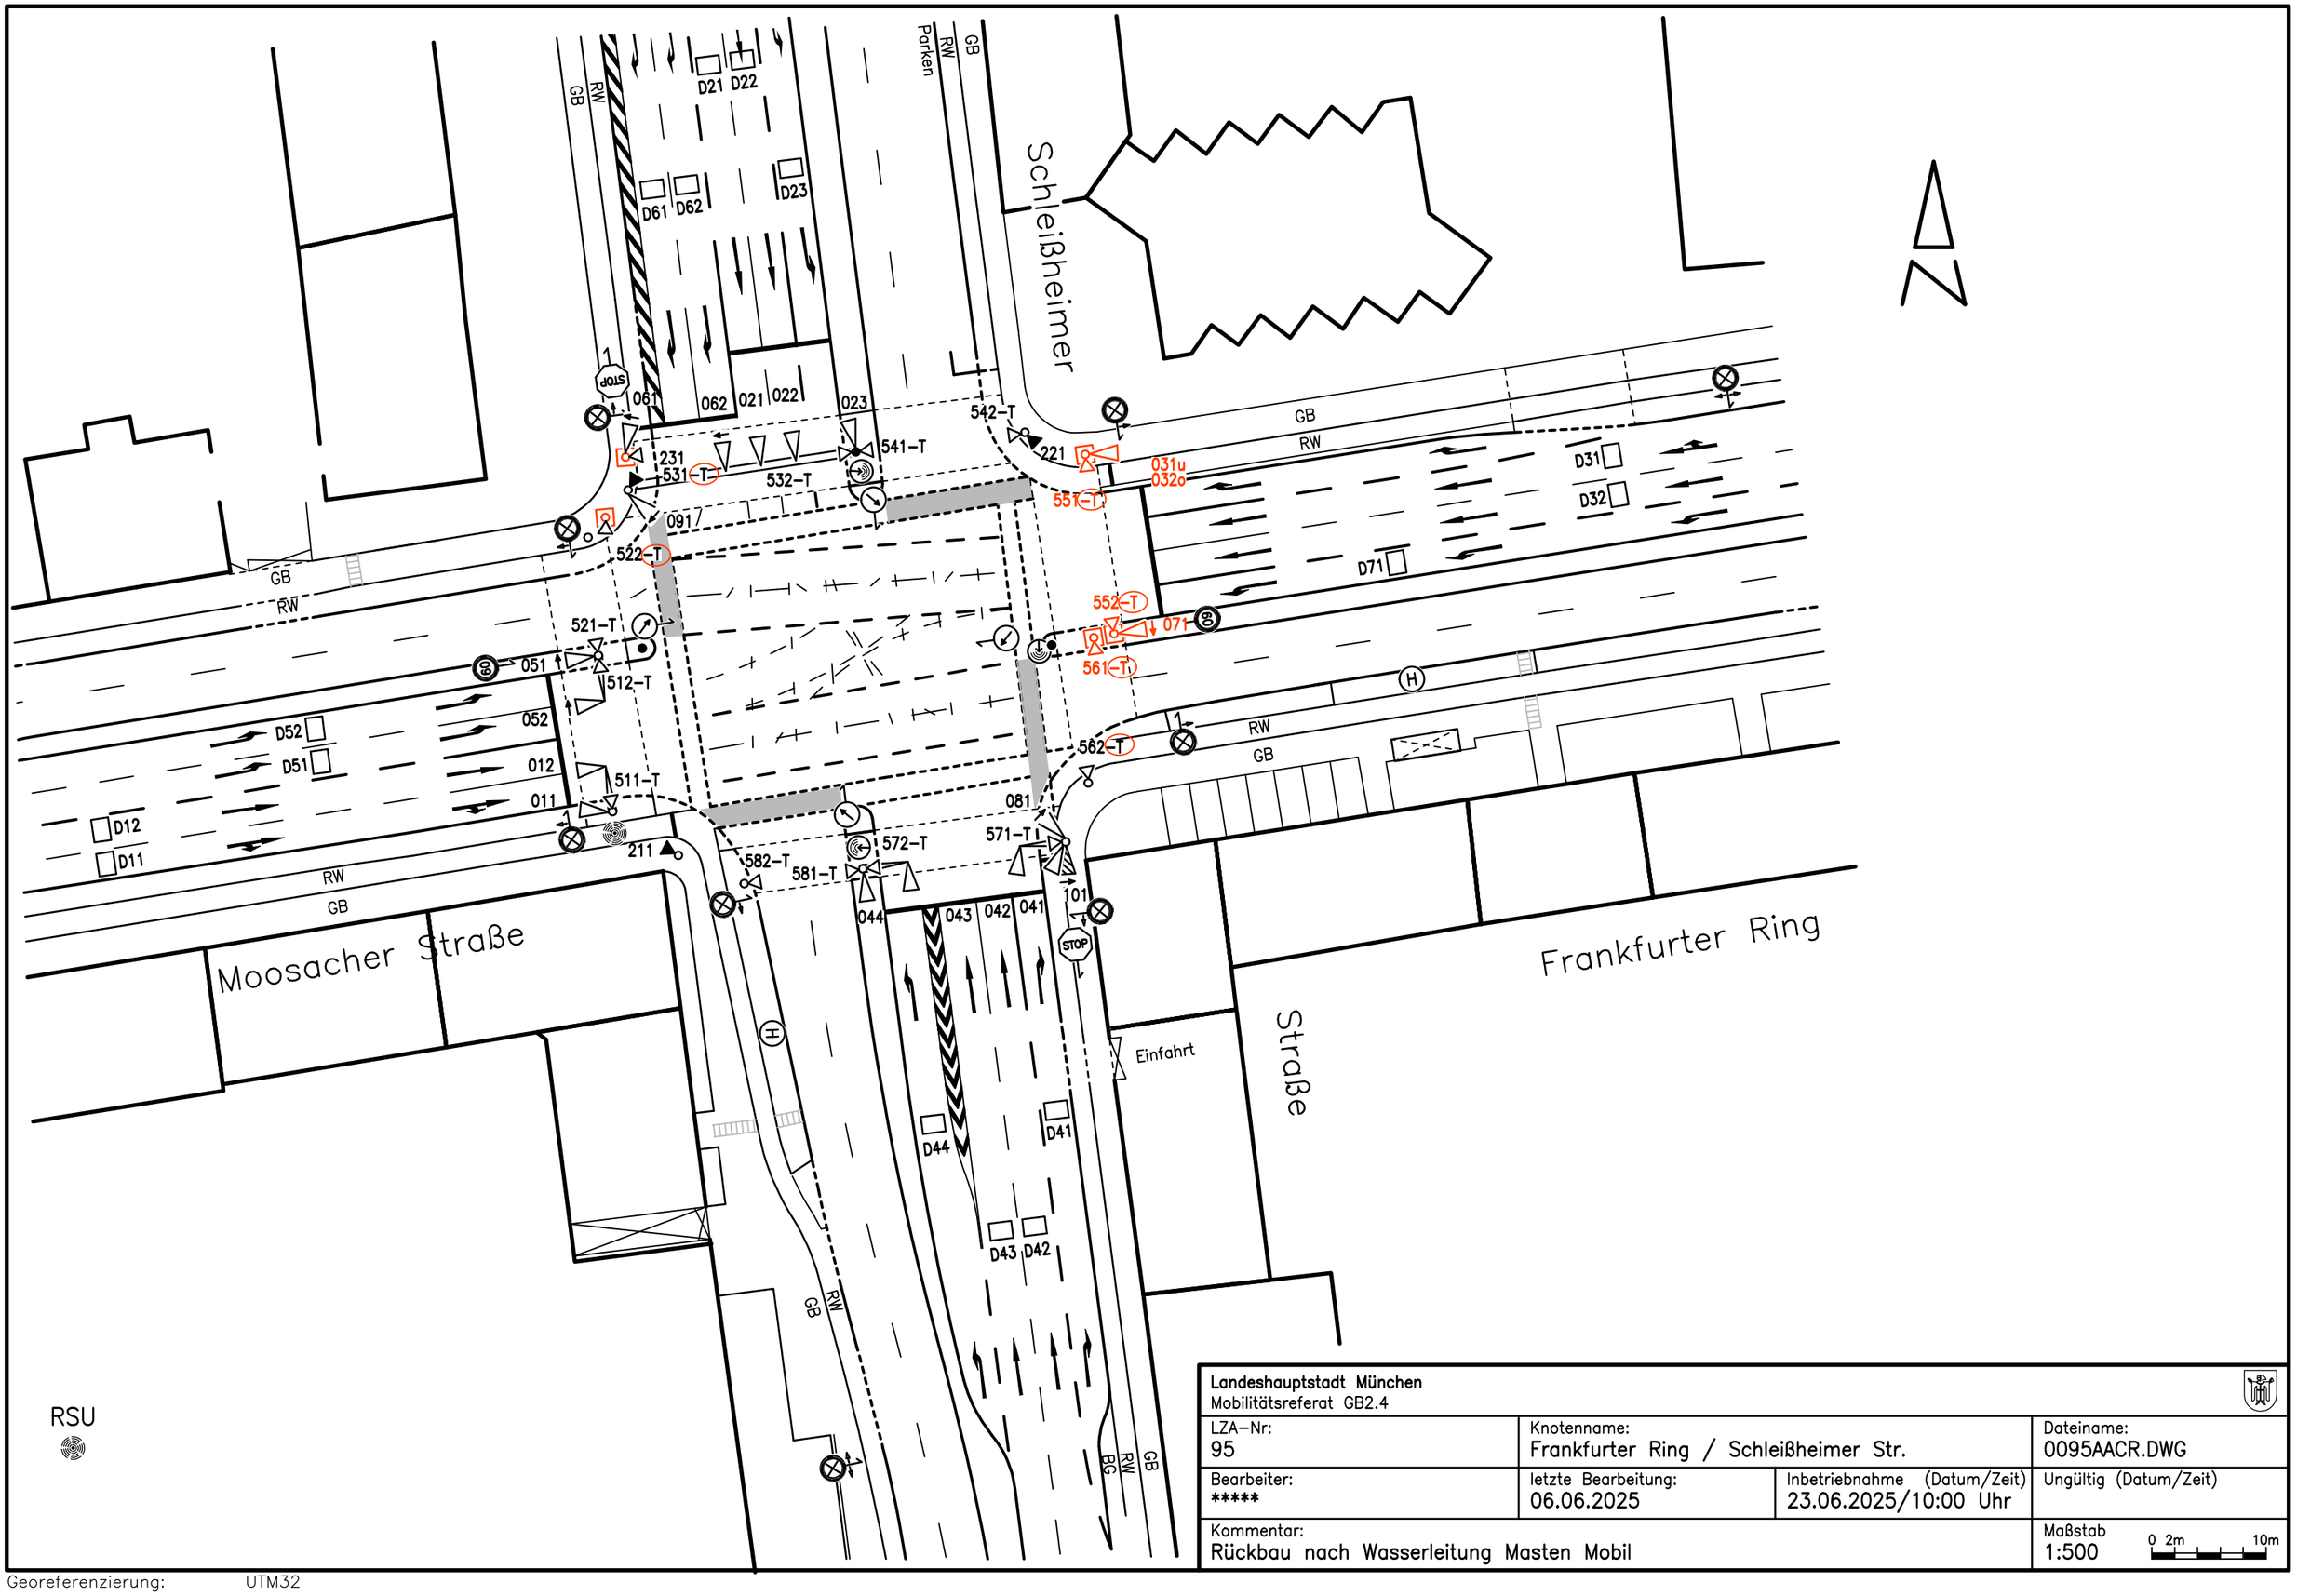

Landeshauptstadt München Mobilitätsreferat GB2.4			
LZA–Nr: 95	Knotenname: Frankfurter Ring / Schleißheimer Str.		Dateiname: 0095AACR.DWG
Bearbeiter: *****	letzte Bearbeitung: 06.06.2025	Inbetriebnahme (Datum/Zeit) 23.06.2025/10:00 Uhr	Ungültig (Datum/Zeit)
Kommentar: Rückbau nach Wasserleitung Masten Mobil			Maßstab 1:500 0 2m 10m

Georeferenzierung: UTM32