


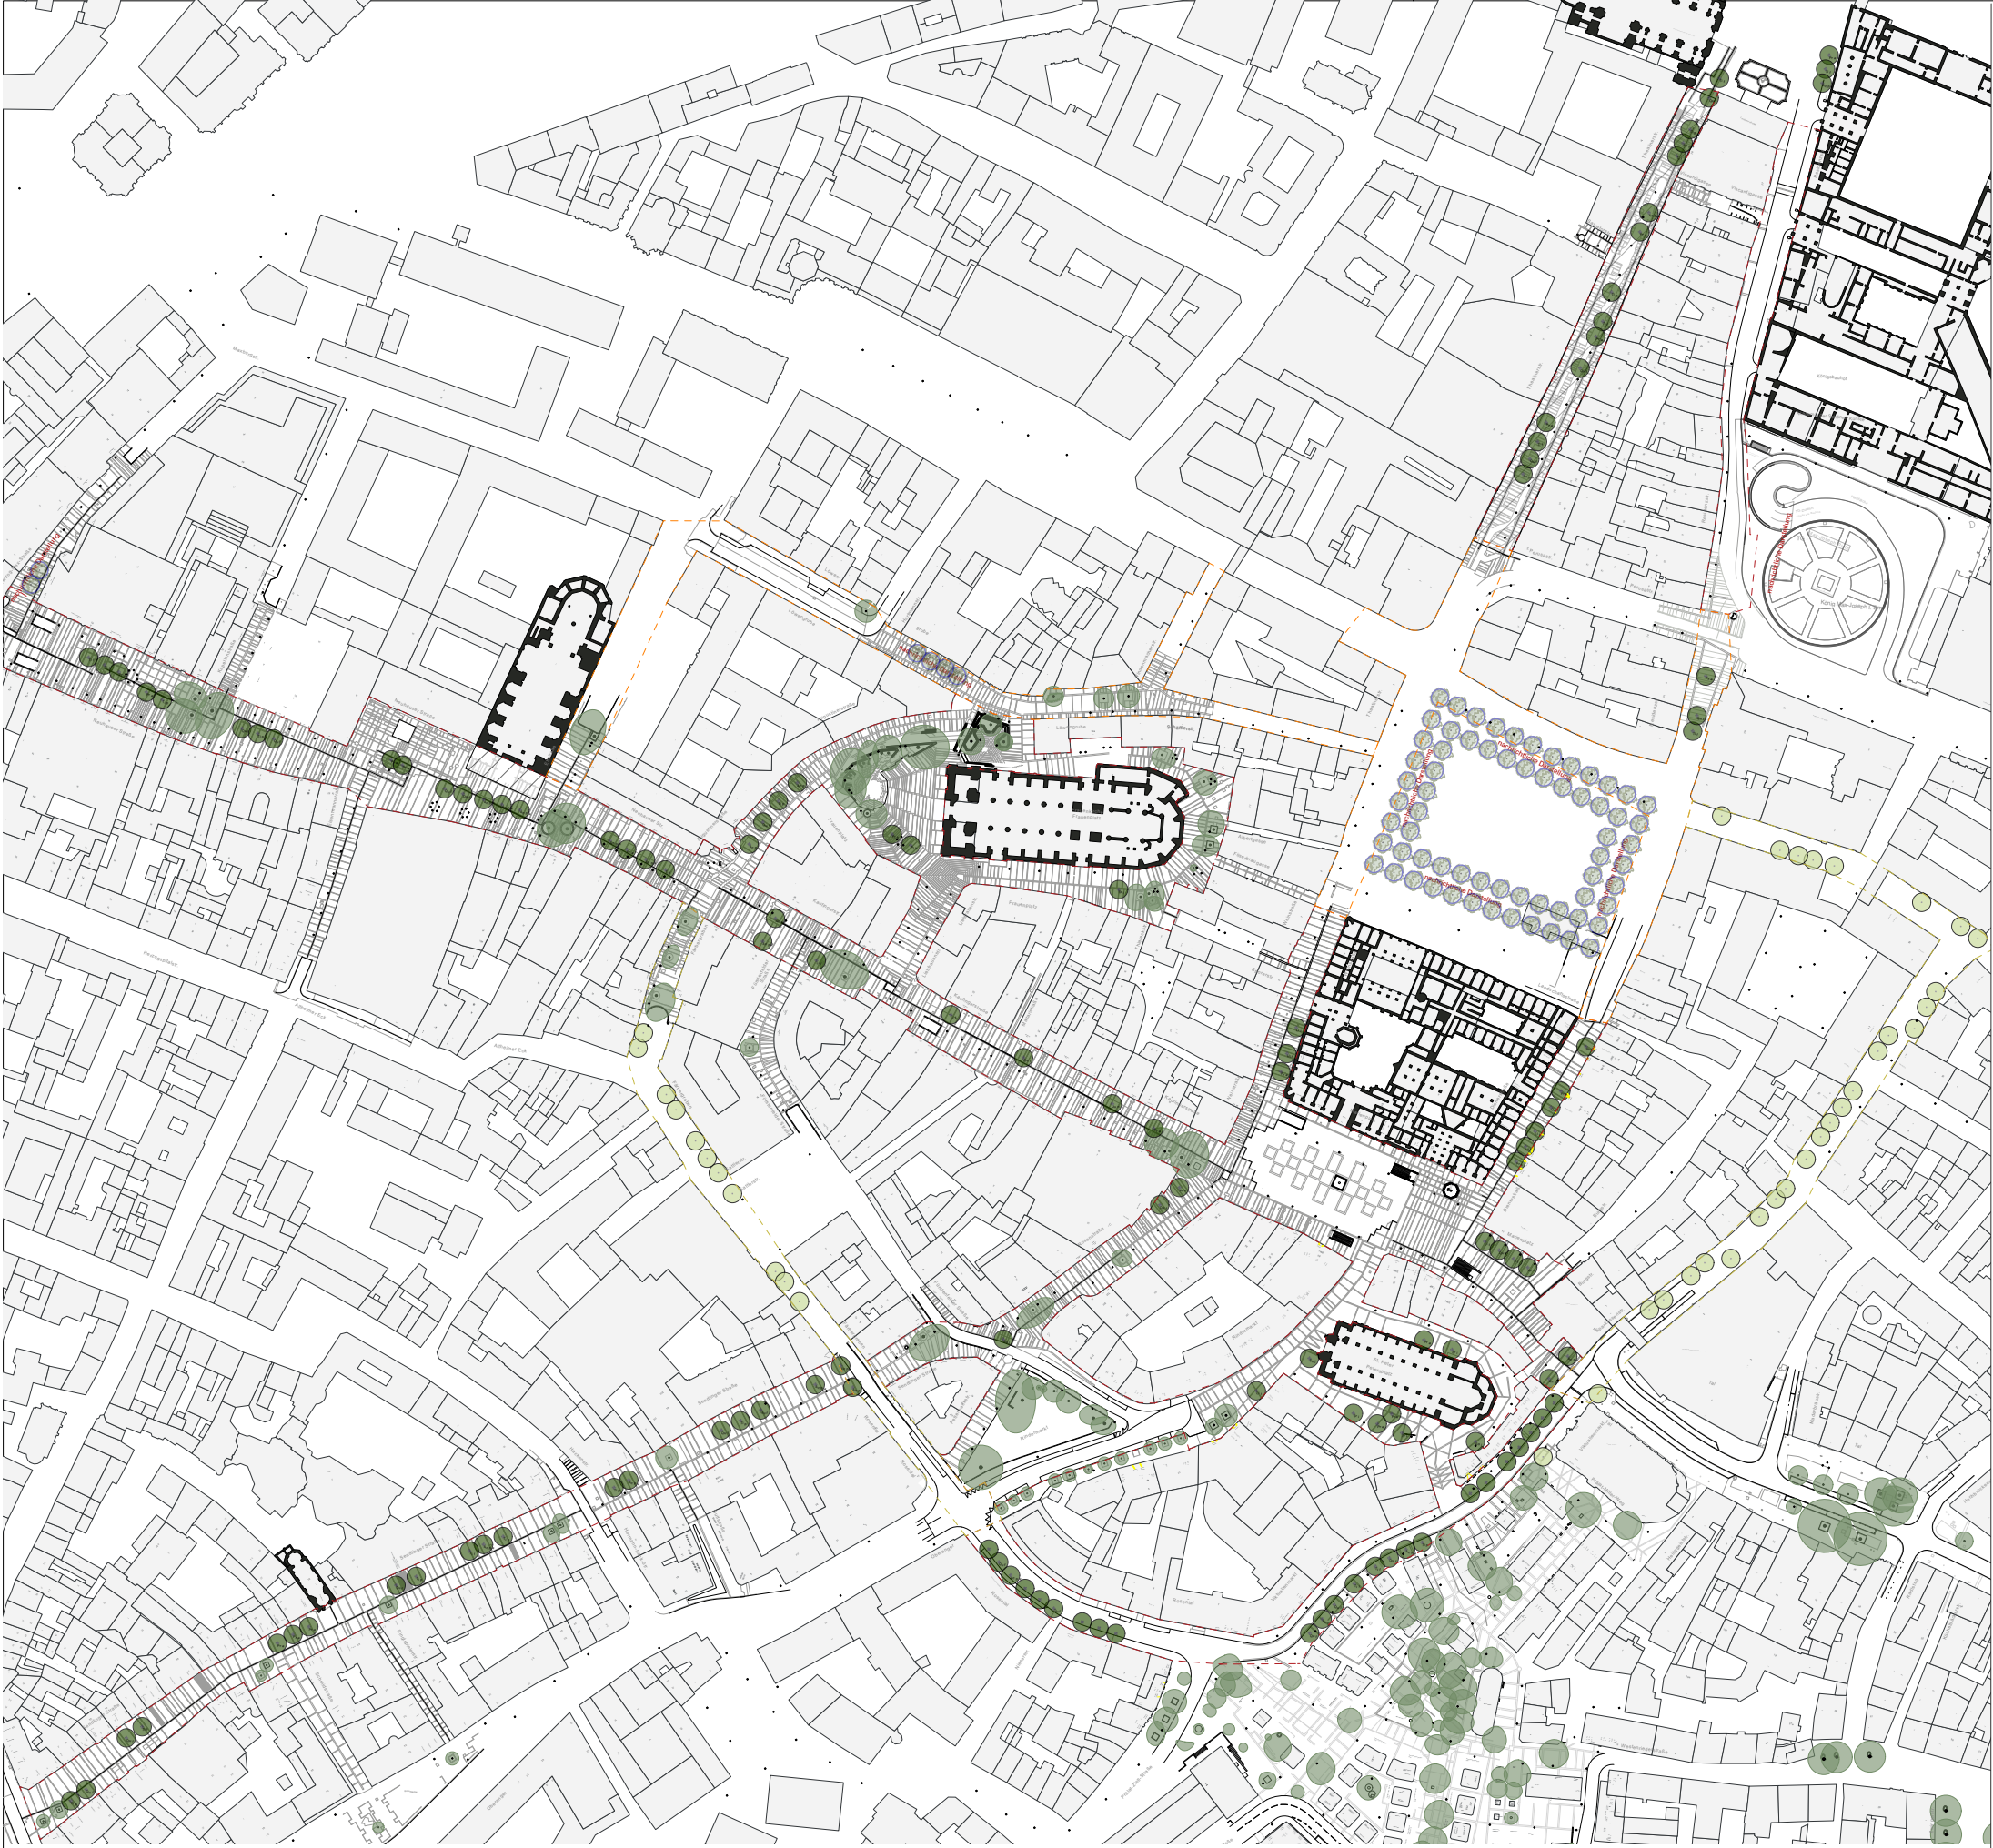

- Bestandsbaum
- Baum Planung MGK 125 Stk.
- Baum konzeptuelle Erweiterung (I. Ordnung) 41 Stk.
- nachrichtliche Darstellung geplanter Baumstandorte

Fußgängerzone München Begrünung

