

Die Landeshauptstadt München, vertreten durch den Oberbürgermeister, dieser vertreten durch die Werkleitung der Münchner Stadtentwässerung, Friedenstraße 40, 81671 München

- Landeshauptstadt -

und

die Stadt Garching b. München, vertreten durch den 1. Bürgermeister, Rathausplatz 3, 85748 Garching

- Stadt Garching -

schließen auf Grund des Gesetzes über die kommunale Zusammenarbeit in der Fassung der Bekanntmachung vom 20. Juni 1994 (GVBl. S. 555, 1995 S. 98, BayRS 2020-6-1-I), das zuletzt durch § 8 des Gesetzes vom 24. Juli 2023 (GVBl. S. 385) geändert worden ist, folgende

## **VEREINBARUNG**

**zur Änderung der Zweckvereinbarung vom 11. Januar 2024 / 30. Juli 2024 zwischen der Landeshauptstadt München und der Stadt Garching zur Zusammenarbeit bei der Abwasserbeseitigung**

### **§ 1**

#### **Ergänzung der Zweckvereinbarung**

In der bestehenden Zweckvereinbarung vom 11. Januar 2024 / 30. Juli 2024 zwischen der Landeshauptstadt München und der Stadt Garching (OBABL Nr. 29 / 2024, S. 373 ff) wird in § 1 Abs. 1) nach dem Satz „Die Flurnummern sind in beiliegendem Lageplan (Anlage 1) gekennzeichnet“ Folgendes eingefügt:

”

<b>Flur-Nr.</b>	<b>Adresse</b>
1596/5 (teilweise)	Ingolstädter Landstraße
1596/0 (teilweise)	Ingolstädter Landstraße
1597/0 (teilweise)	Ingolstädter Landstraße
1594/0 (teilweise)	Ingolstädter Landstraße
1593/0	Ingolstädter Landstraße
1592/0	Ingolstädter Landstraße
1598/0 (teilweise)	Ingolstädter Landstraße

Die Flurnummern sind in beiliegendem Lageplan (Anlage 2) gekennzeichnet.“

### **§ 2**

#### **Inkrafttreten**

Diese Vereinbarung tritt einen Tag nach ihrer Veröffentlichung im Amtsblatt der Regierung von Oberbayern in Kraft.

Stadt Garching b. München

Landeshauptstadt München  
Münchner Stadtentwässerung


Garching, den 11. 30. 19/2025

München, den .....

.....  
Dr. Dietmar Gruchmann  
1. Bürgermeister

.....  
Robert Schmidt  
Zweiter Werkleiter

.....  
Bernd Fuchs  
Erster Werkleiter

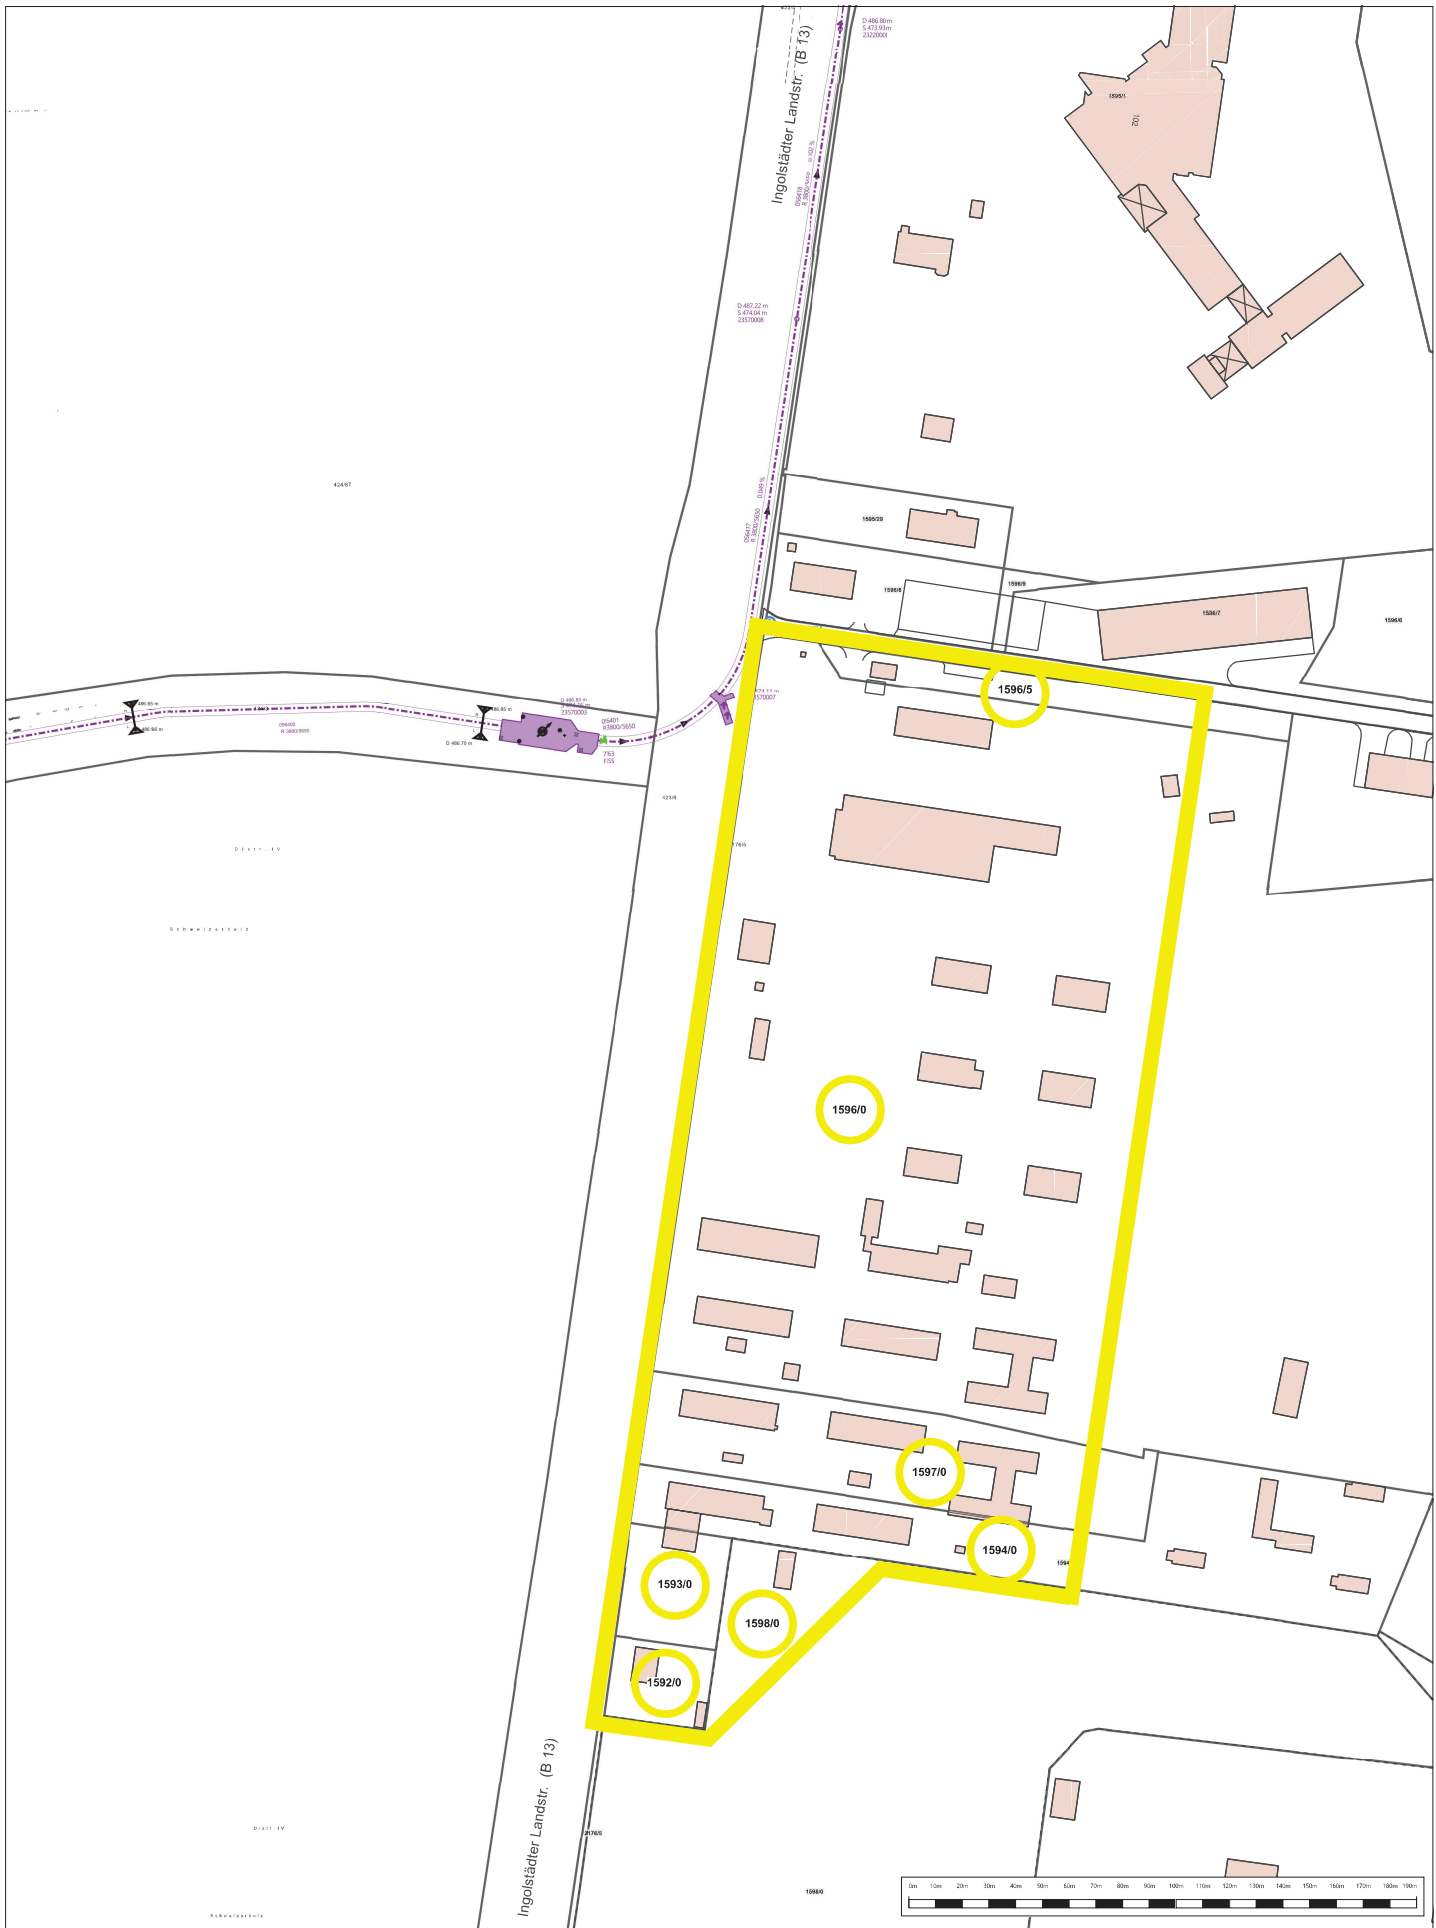

Die Richtigkeit der Lage und Höhen ist an Ort und Stelle zu prüfen.

Digitale Stadtgrundkarte Quelle: GeodatenService München  
Außerhalb von München: Bayerische Vermessungsverwaltung

Höhen und Kanalkoten im System DHHN12 (1912)

Anlage 2 zur Zweckvereinbarung zwischen der Stadt Garching b. München und der Landeshauptstadt München



1:2000

15.05.2025