


Waldmeisterstr64_HfK_48/50/0_Nebau

Erstellt für Maßstab 1:1 000
zur Maßentnahme nur bedingt geeignet
Erstellungsdatum 02.04.2026

0 40 m

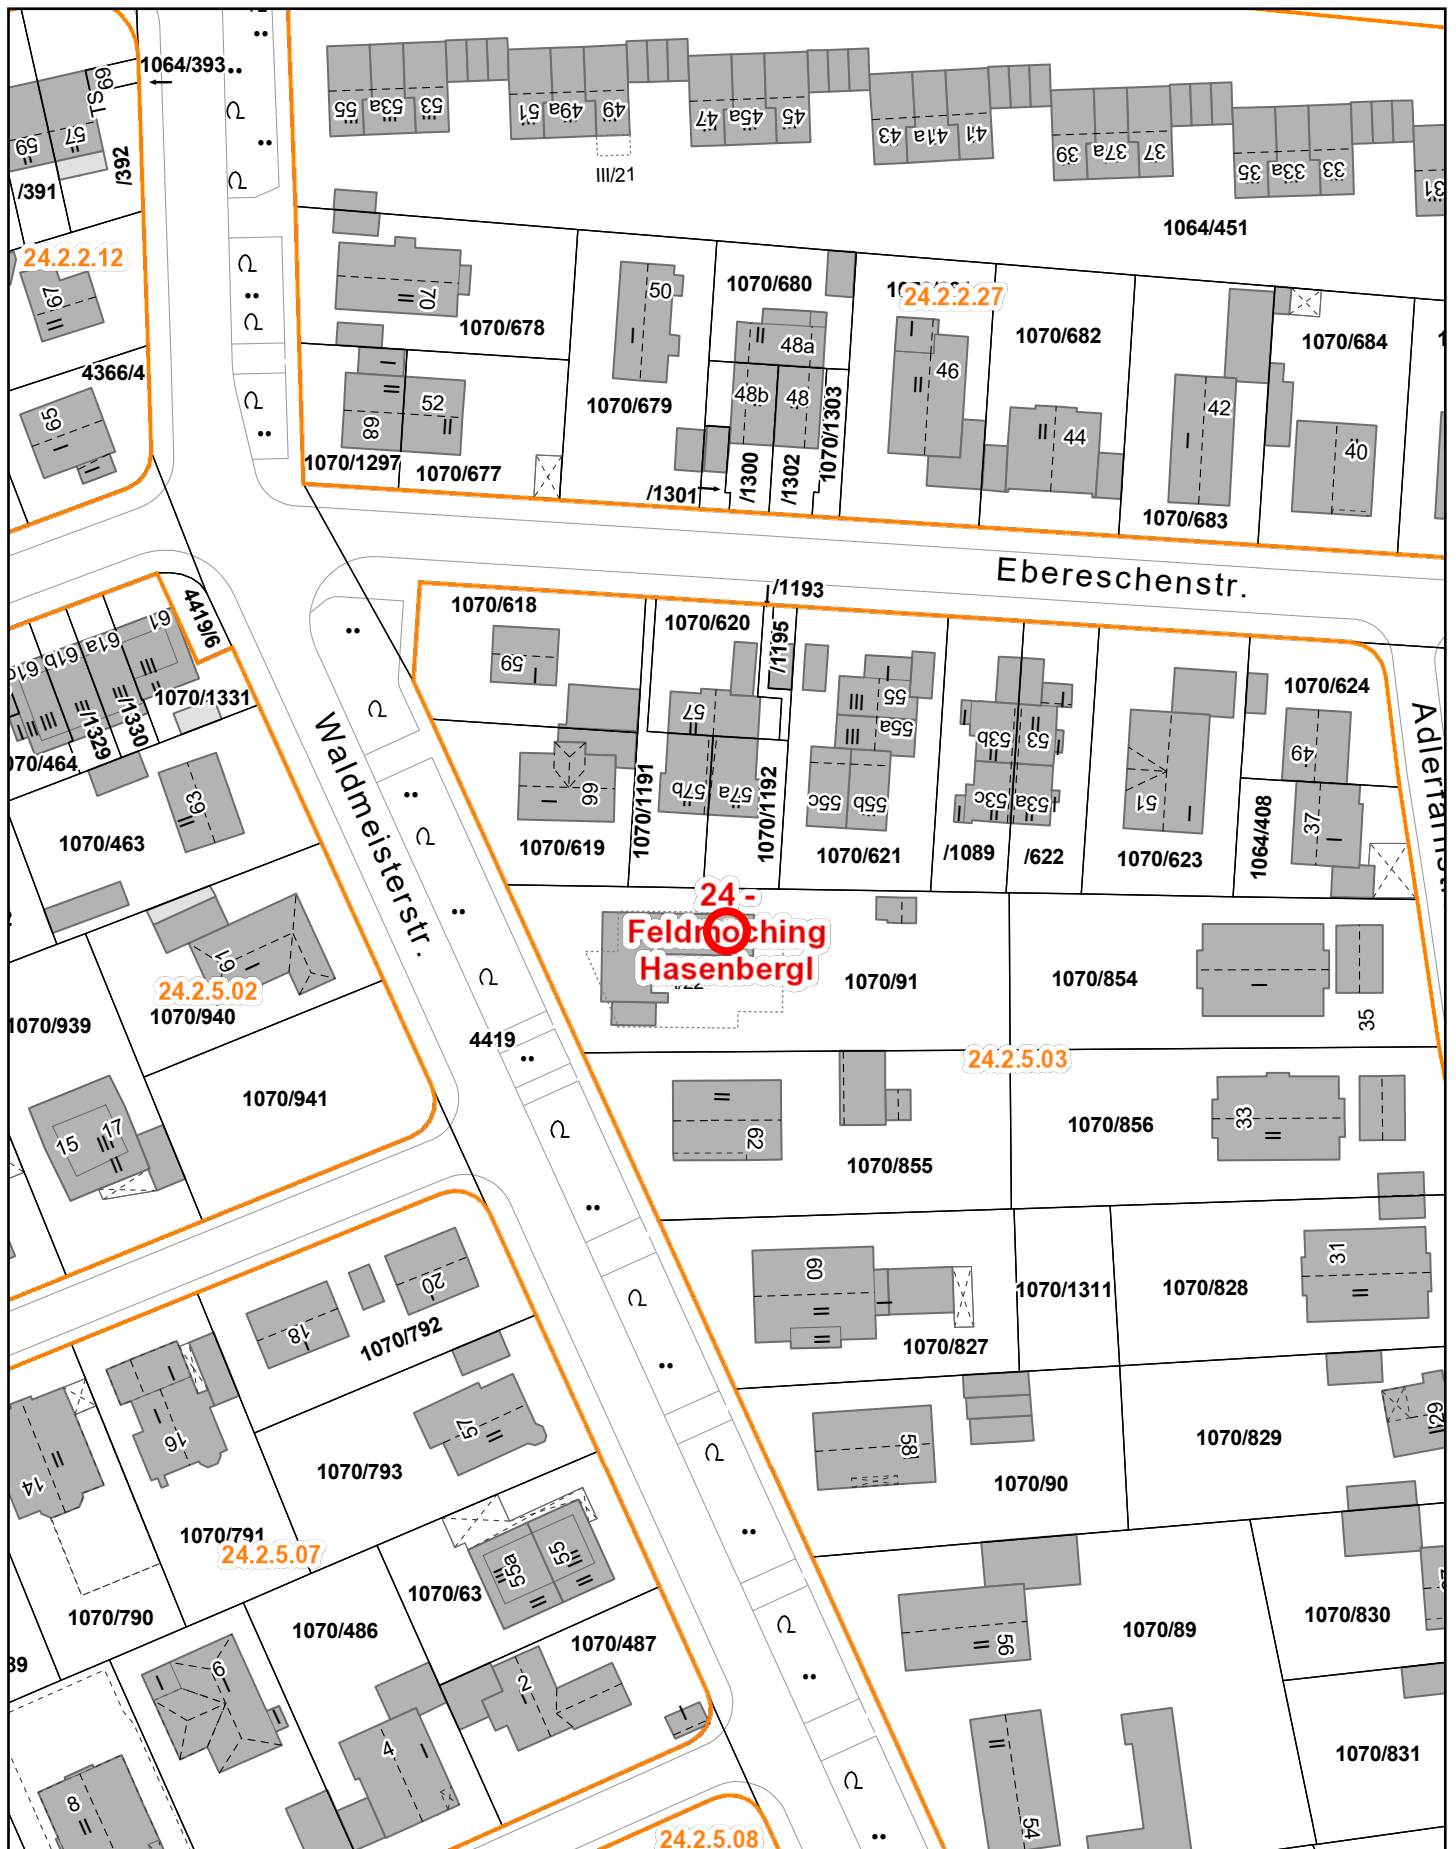

Landeshauptstadt
München