


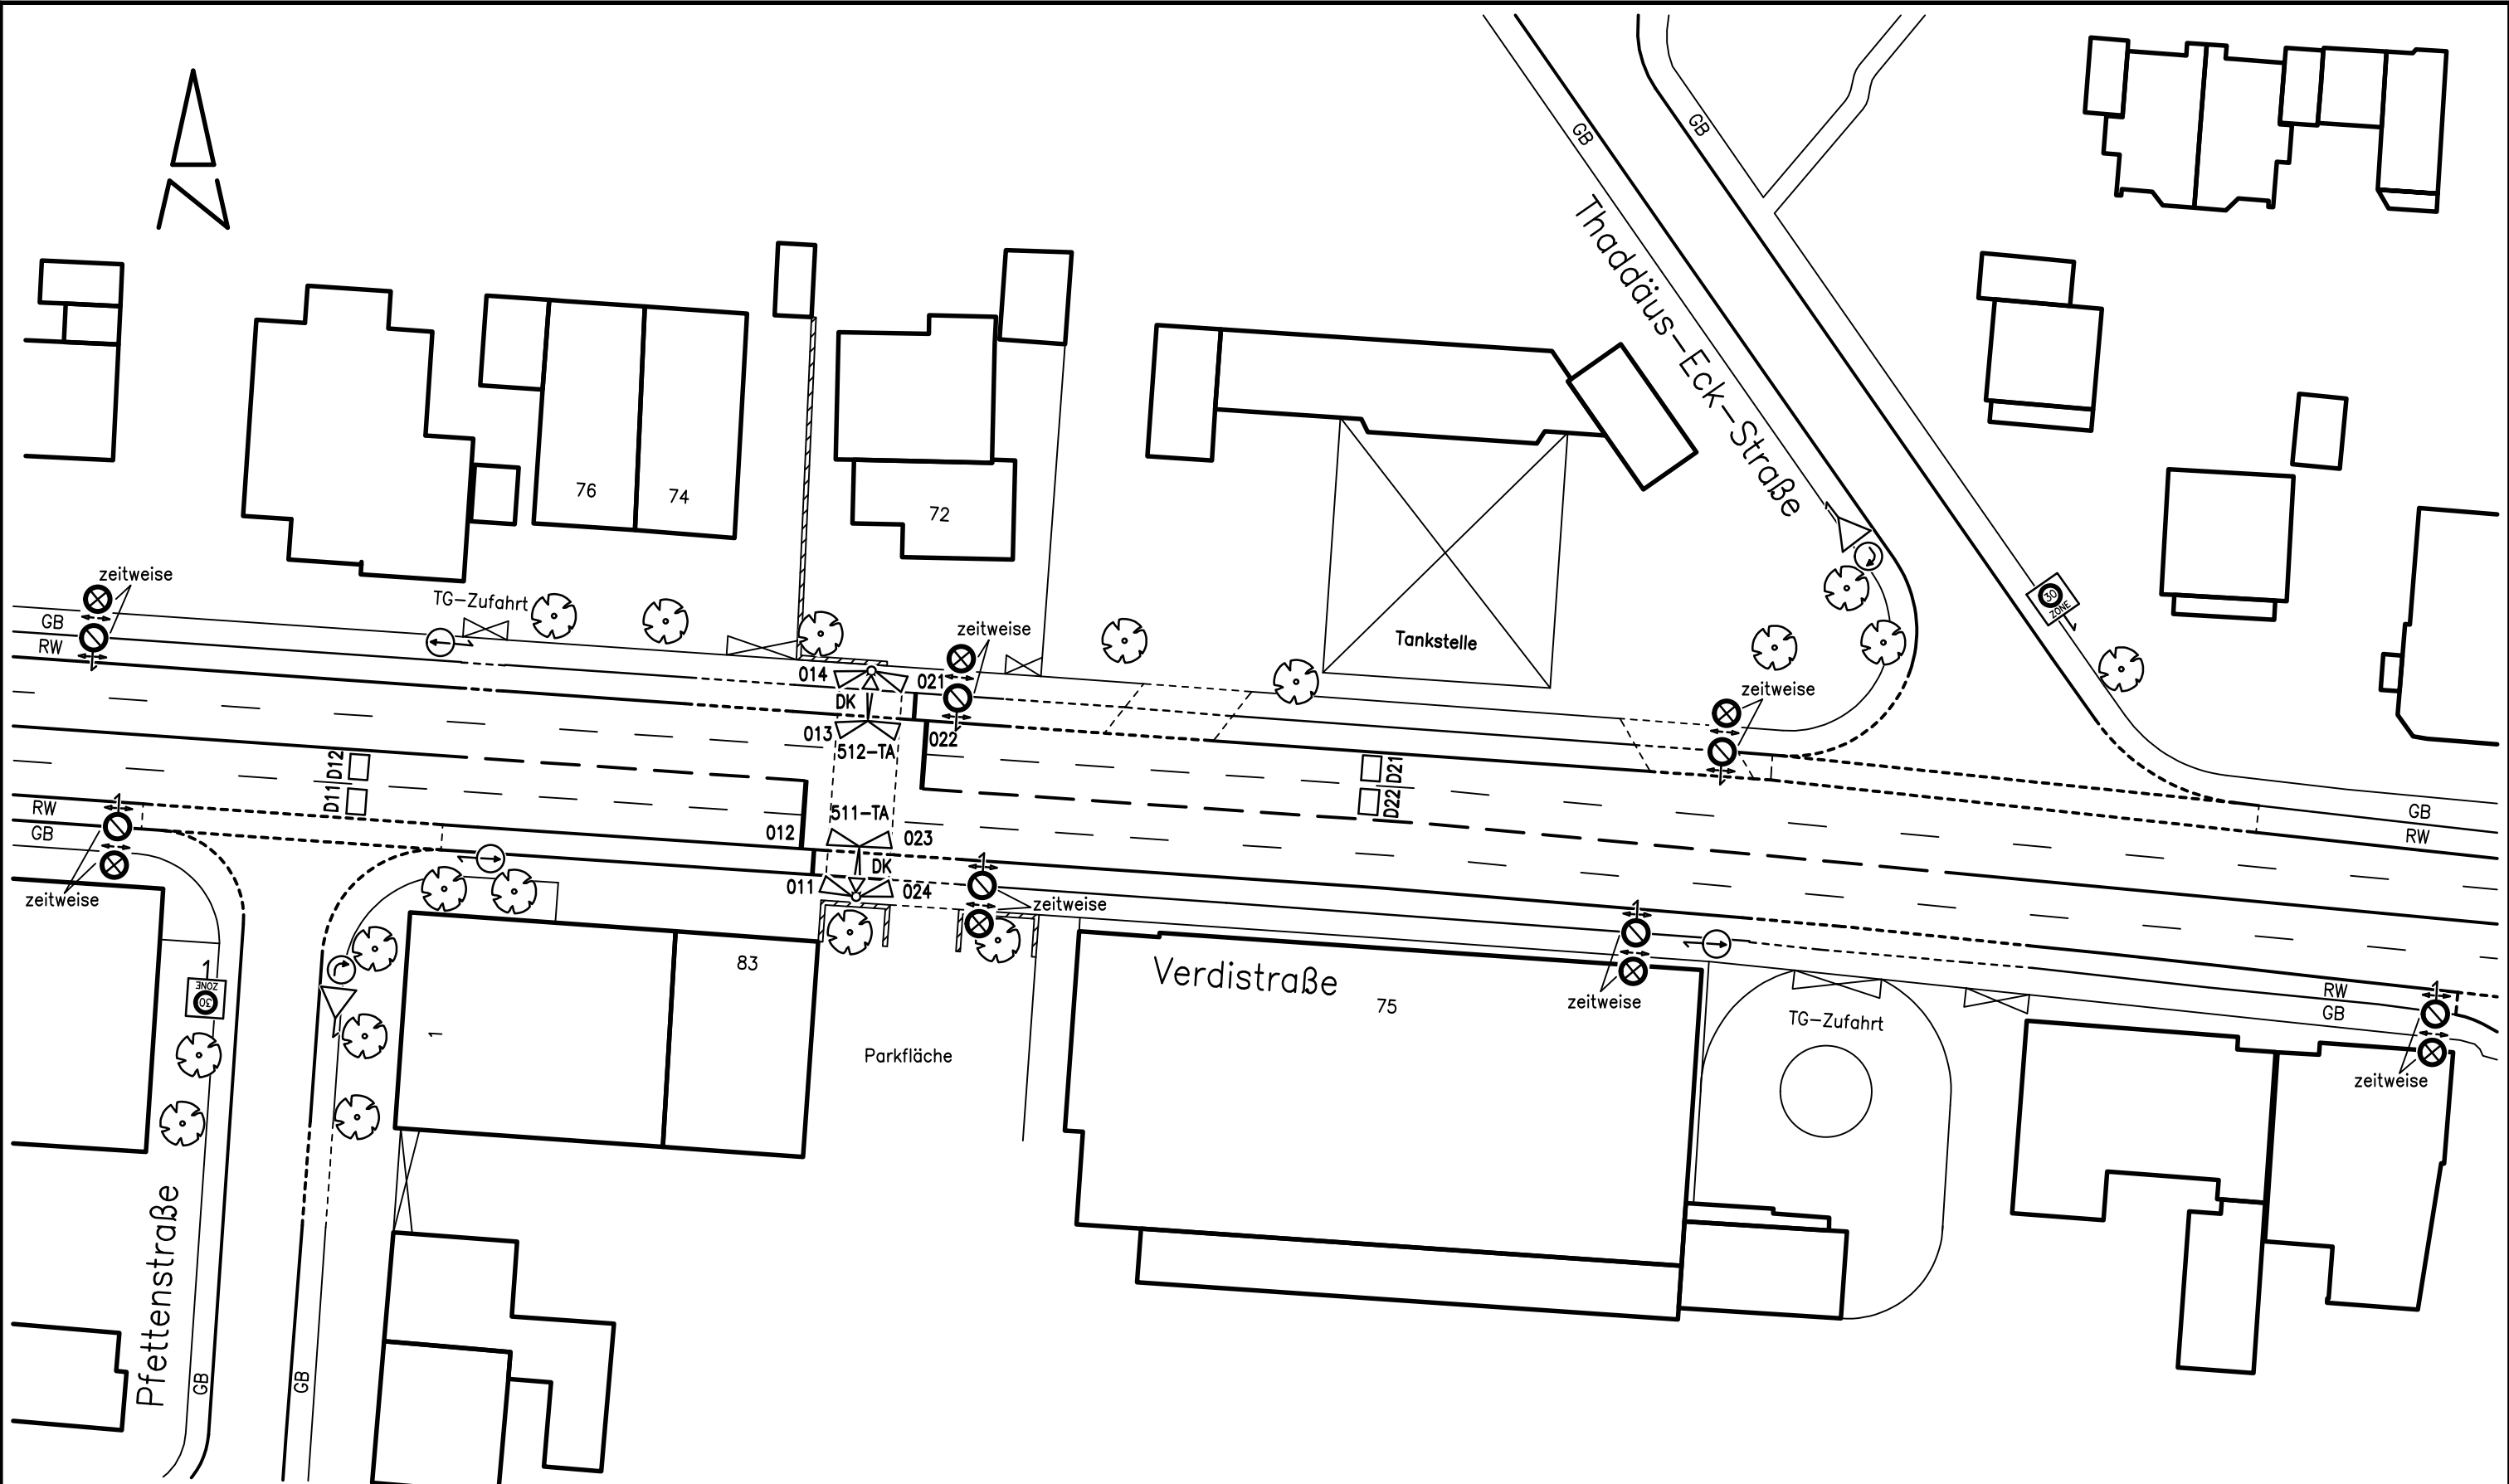

Landeshauptstadt München			Kreisverwaltungsreferat HA III/12
LZA-Nr: 1305	Knotenname: Verdi-/ Thaddäus-Eck-Str.		Dateiname: 1305AAAA.DWG
Bearbeiter: *****	letzte Bearbeitung: 04.03.2016	Inbetriebnahme (Datum/Zeit) 12.05.2017/09:45 Uhr	Ungültig (Datum/Zeit)
Kommentar: Neuanlage			Maßstab 1:500 0 2m 10m