Anlage 1

Bürgerversammlung des [ ]. Stadtbezirks am [ ].[ ].[ ]

Betreff **(Wiederholung von Seite 1 – bitte nur 1 Thema pro Wortmeldebogen):**

Prüfung und Verbesserung der Verkehrssituation an Steinsdorfstr./ Mariannenplatz (Höhe St. Lukas)

Antrag (Bitte formulieren Sie so, dass mit „ich stimme zu" oder „ich stimme nicht zu" abgestimmt werden kann) **oder Anfrage:**

Antrag: Es soll beschlossen werden, dass durch die zuständigen Stellen eine Prüfung für den Verkehrsfluss und die Verkehrssicherheit an der Kreuzung Steinsdorfstr./ Mariannenplatz (Höhe St. Lukas) erfolgt und Verbesserungsmaßnahmen erfolgen sollen.

Begründung: Die aktuelle Ampel- und Wegeführung von Fußgängern und Fahrradfahrern zwischen Isar und Mariannenplatz / Thiereschstr. führt regelmäßig zu gefährlichen Situationen. Radfahrende die von der Isar kommend zur Seite der St. Lukas Kirche wechseln müssen über den Gehweg fahren und anschließend die Einmündung Mariannenplatz queren. Dabei kommt es immer wieder zu Konflikten mit Fußgängern auf dem Gehweg sowie dem motorisierten Verkehr auf der Straße Mariannenplatz. Überprüfung Ampelschaltung, Radführung und Wege markierungen sowie Verkehrsfluss ist dringend geboten.

Raum für Vermerke des Direktoriums - bitte nicht beschriften -

☐ ohne Gegenstimme angenommen ☒ mit Mehrheit angenommen

☐ ohne Gegenstimme abgelehnt ☐ mit Mehrheit abgelehnt

Anlage 2

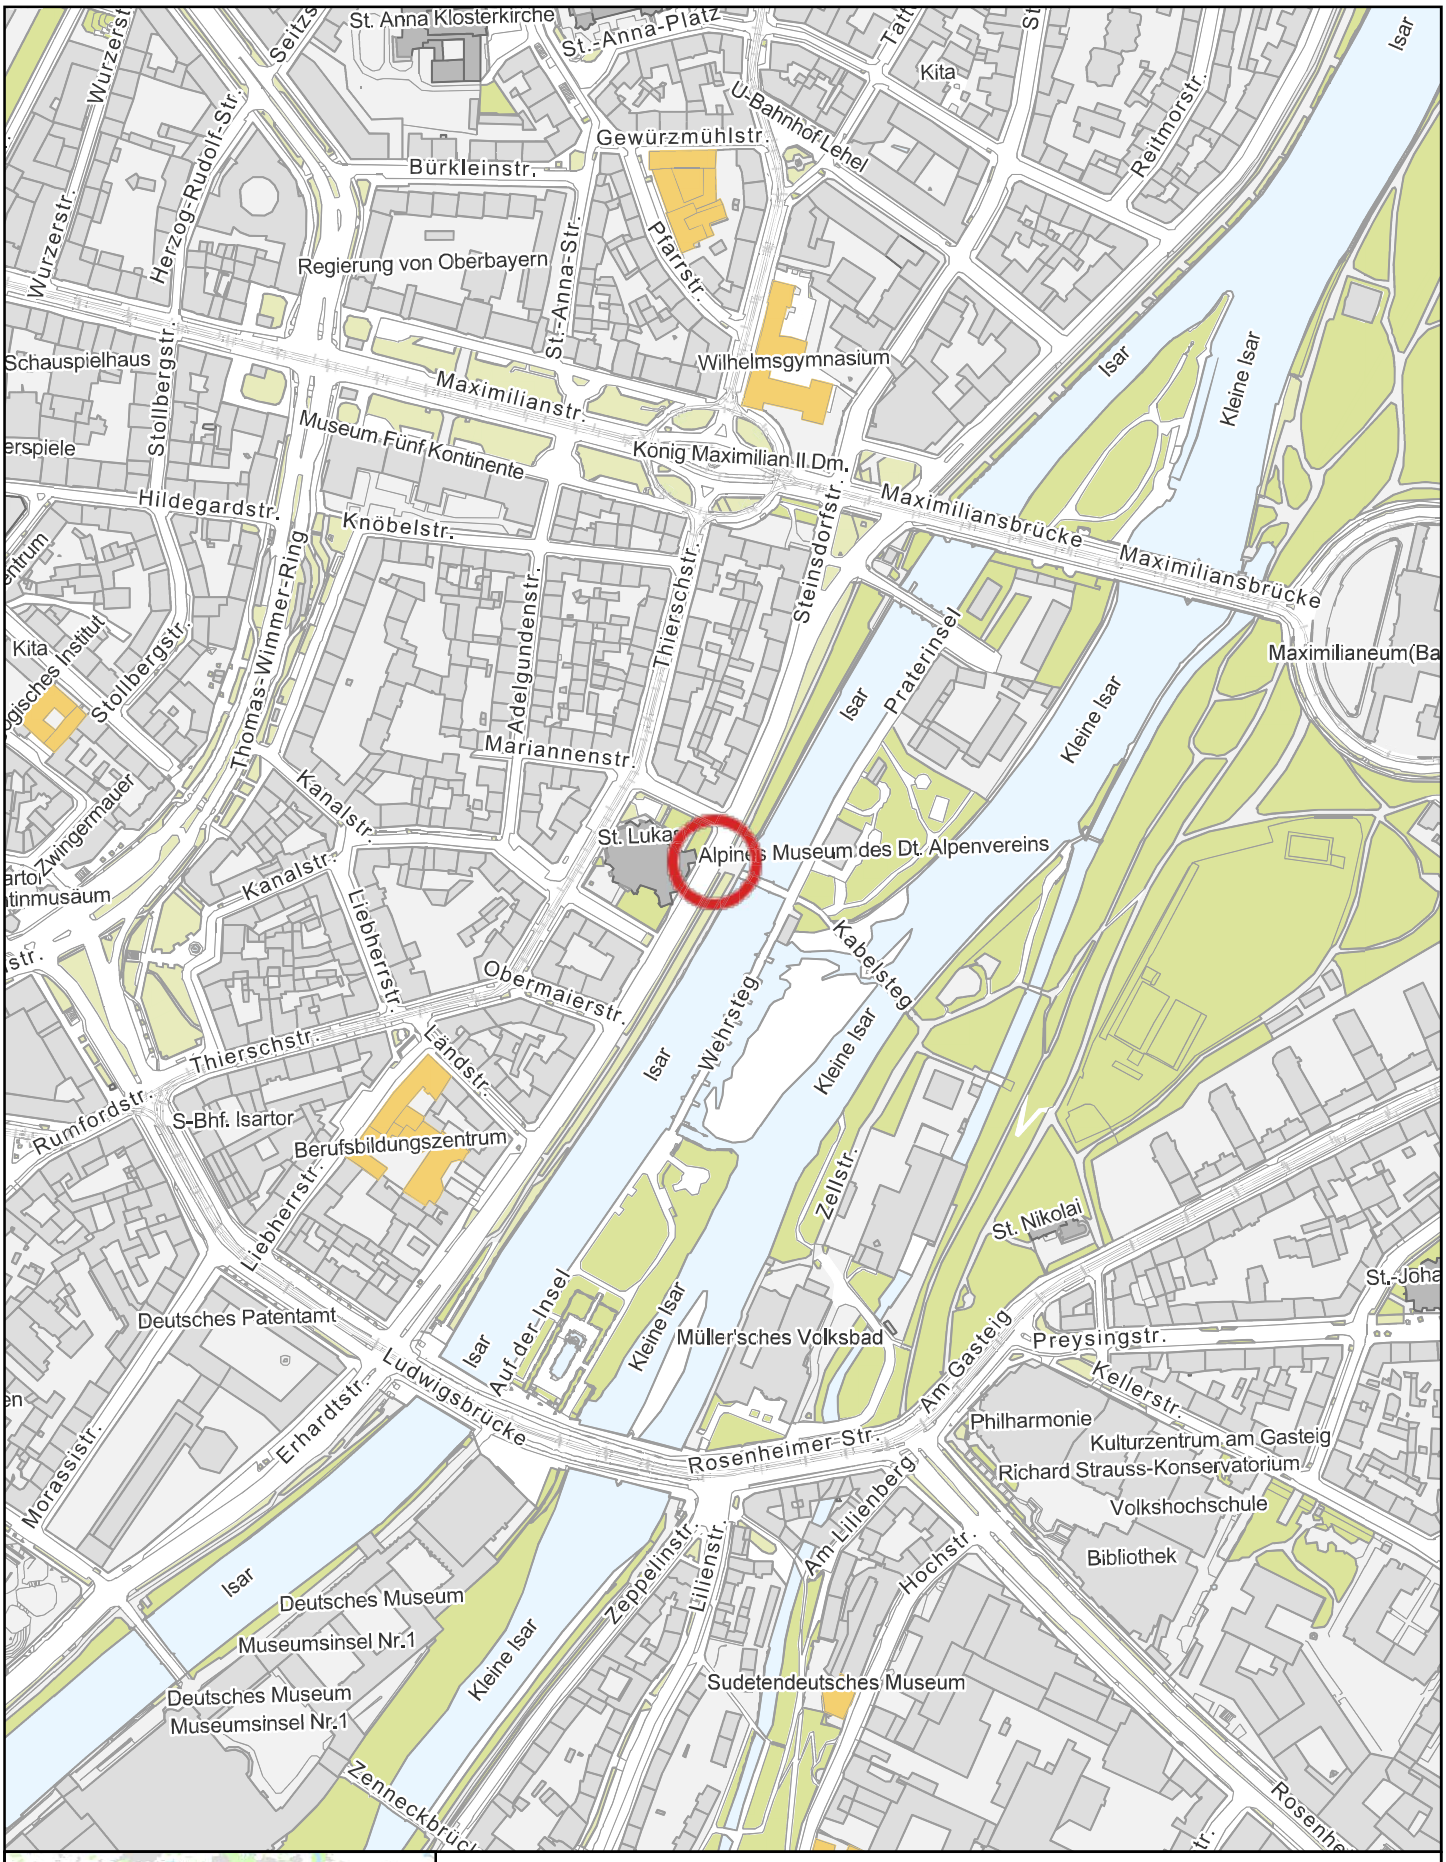

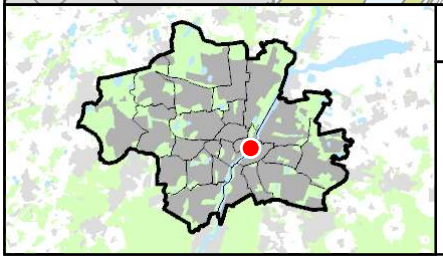

Stadtbezirkseinteilung und Kennzeichnung der Örtlichkeit

Erstellt für Maßstab 1:5.000

zur Maßentnahme nur bedingt geeignet

Erstellungsdatum 25.06.2026

0 200 m

N

Landeshauptstadt München

© Landeshauptstadt München 2026, Flurstücke und Gebäude: © Bayerische Vermessungsverwaltung 2026

Anlage 3

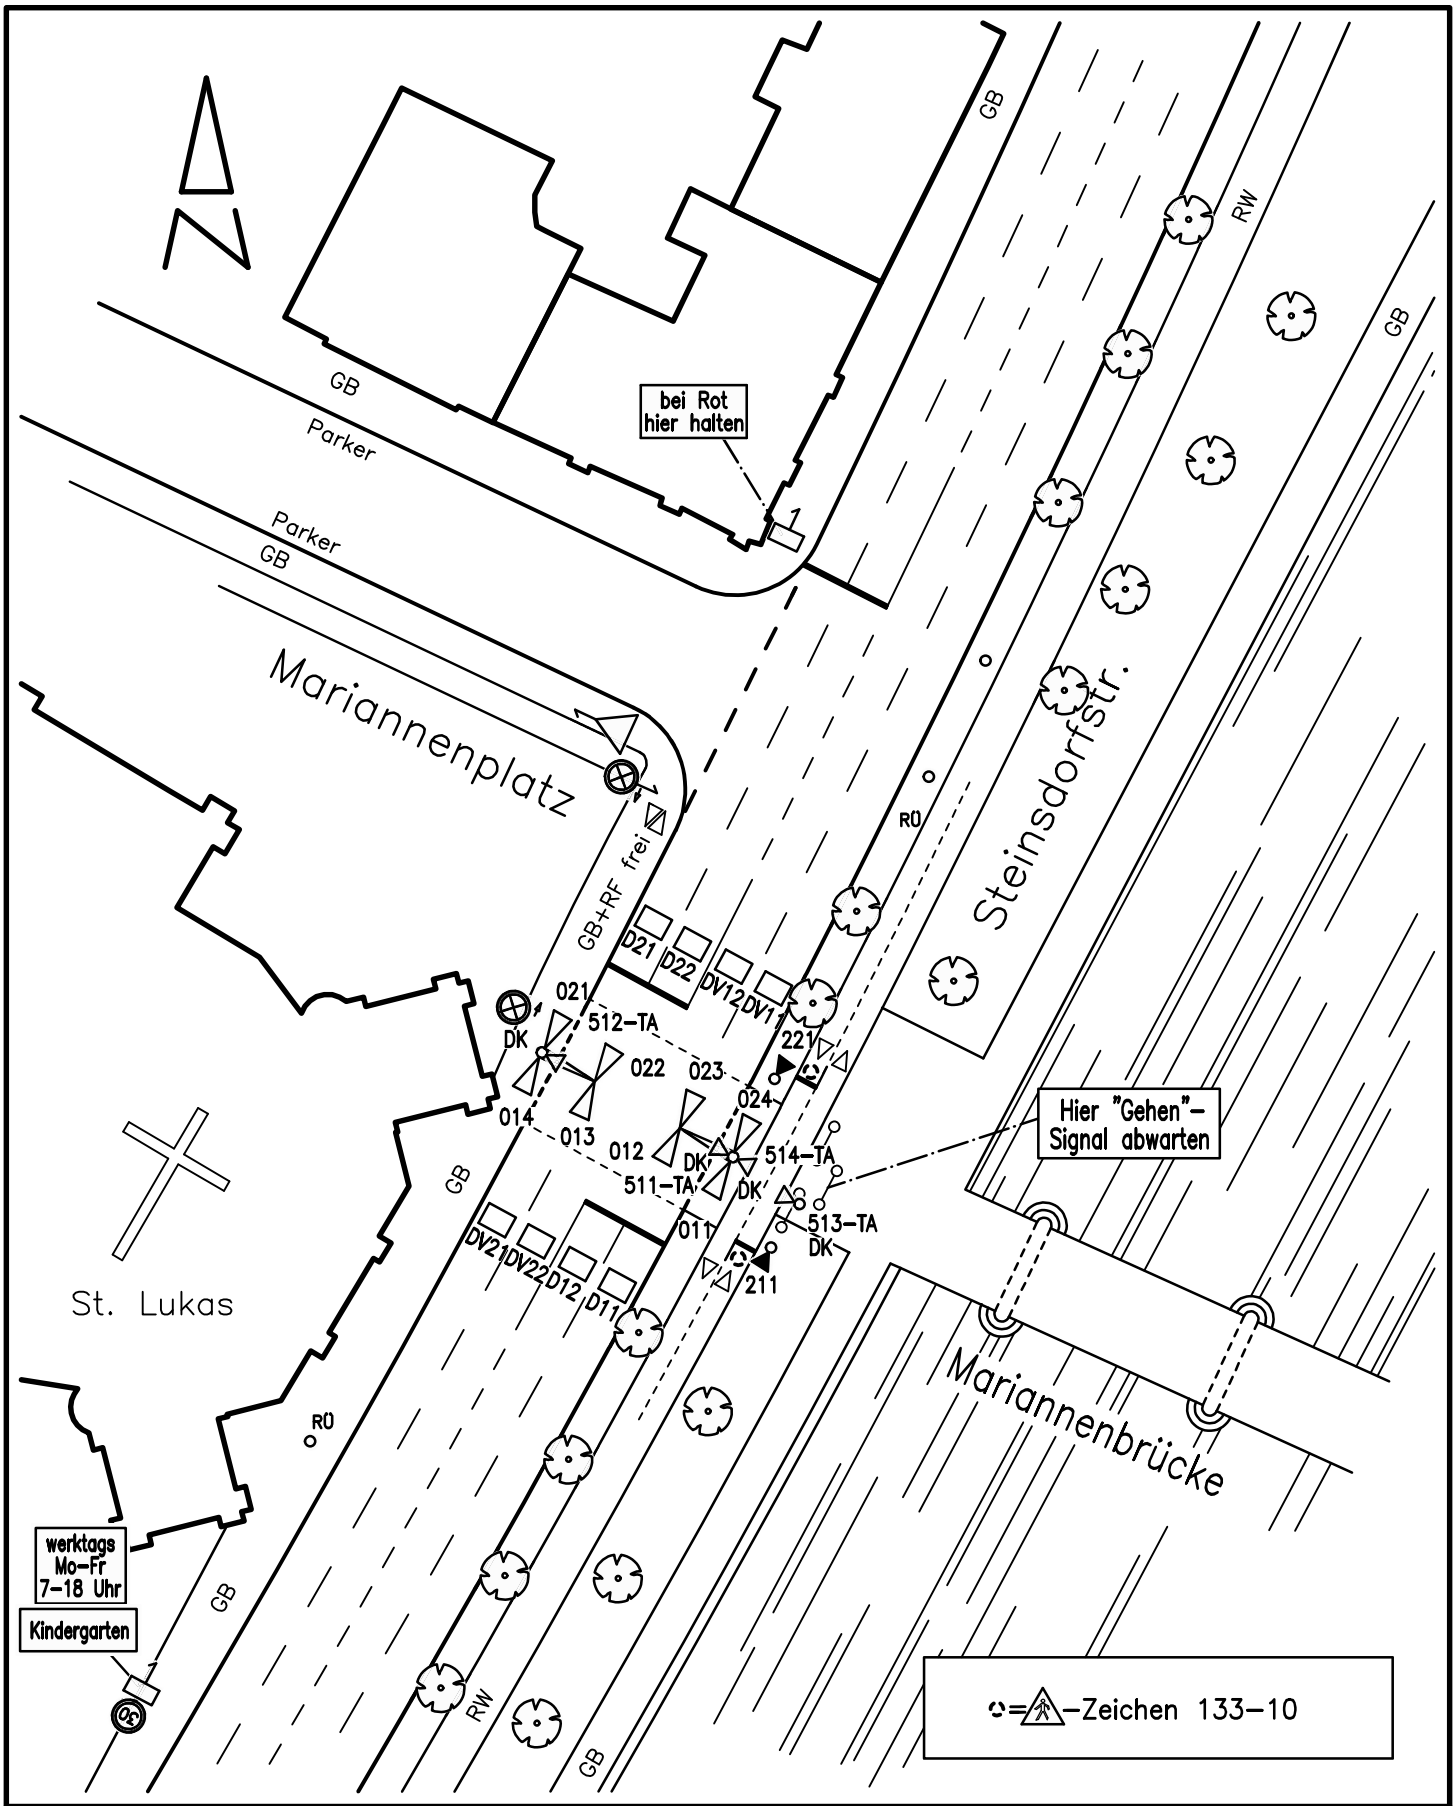

Landeshauptstadt München Mobilitätsreferat GB2.4			
LZA–Nr: 556	Knotenname: Steinsdorfstr./ Mariannenbrücke		Dateiname: 0556AAAV.DWG
Bearbeiter: *****	letzte Bearbeitung: 26.03.2026	Inbetriebnahme (Datum/Zeit) 18.04.2026	Ungültig (Datum/Zeit)
Kommentar: Rückbau nach Reparatur Kondensat–Schaden Fernwärme			Maßstab 1:500 0 2m 10m

Georeferenzierung: UTM32