



Lyonel-Feininger-Str.

Schnitt A - A
1:100

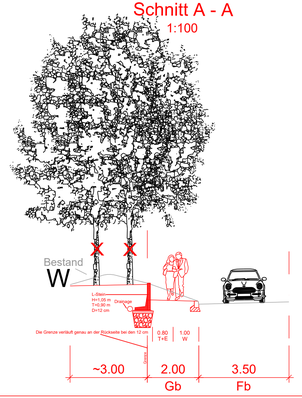

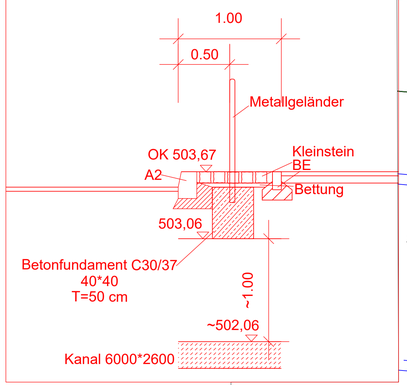

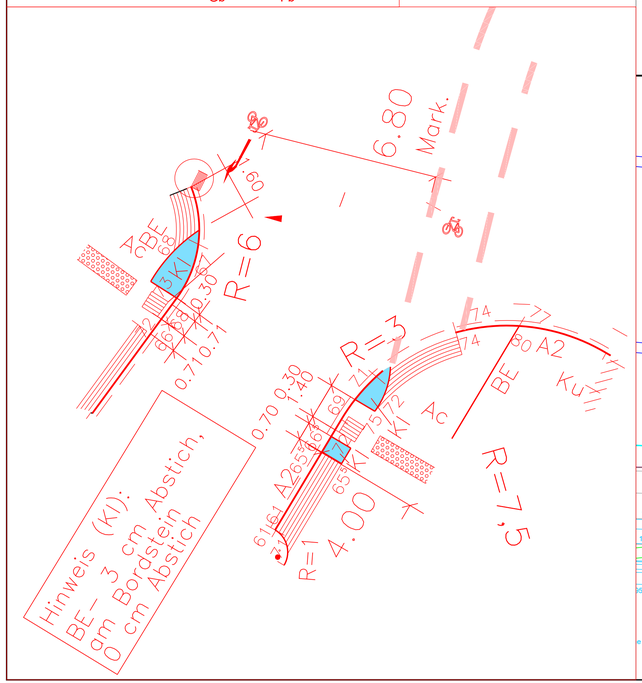

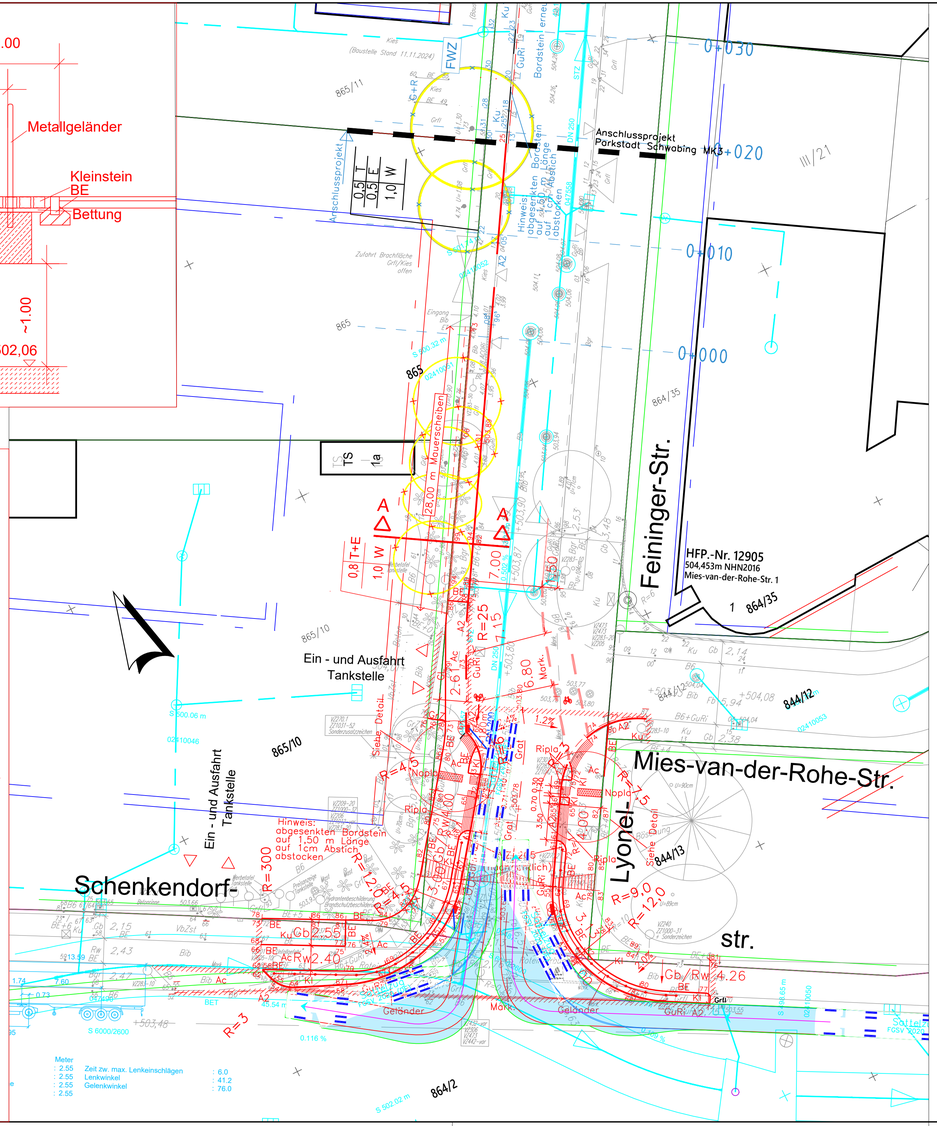

Legende

- Anschlussprojekt
- Anschluss an den Bestand

Darstellung der Markierung nur nachrichtlich (ist in Abstimmung mit dem MOR München zu erstellen)
Mark.

Randeinfassungen:
- Bordstein A2
- Bordstein A2 (abgesenkt)
- Betoneinfassstein BE (bei Einfahrten Granitleistenstein GL)

Entwässerung:
- Straßenablauf, Beton, lange Bauform, SA 36mm 500x500mm
- Straßenablauf, Bestand wird zurückgebaut
- Gussasphaltrinne
- gepl. Anschlussleitung, DN 200 PP SN10, blau
- Kanal MSE, nachrichtlich - nur in Auszügen dargestellt

Ausführung:

Fahrbahn ehemalige Insel:
3,0 cm Splitmastixasphalt SMA 8 S 25/55-55
6,0 cm Asphaltbinderschicht AC 16 BS 25/55-55
12,0 cm Asphalttragschicht AC 32 TS 30/45
auf vorh. Frostschutzschicht

Fahrbahn Fräsfläche:
3,0 cm Splitmastixasphalt SMA 8 S 25/55-55
6,0 cm Asphaltbinderschicht AC 16 BS 25/55-55
auf vorh. Tragschicht

Gehweg:
6,5 cm Kunststeinplatten 35/35/6,5
3 - 5 cm Bettung
auf vorh. Frostschutzschicht


Radweg und komb, Geh - und Radweg:
3,0 cm Asphaltbeton AC 8 DN 70/100
7,0 cm Asphalttragschicht AC 16 TN 70/100
auf vorh. Frostschutzschicht

Einfahrten Tankstelle:
4,0 cm Asphaltbeton AC 11 DS 50/70
16,0 cm Asphalttragschicht AC 32 TN 50/70
auf vorh. Frostschutzschicht

Sicherheitsstreifen:
Kleinsteinpflaster
3 - 5 cm Bettung
auf vorh. Frostschutzschicht

Geländer:
Metallgeländer, Rundrohr, Typ Baukasten, Alu, Anthrazit
mit Querholm, Ø 60/42 mm, H= 90cm
oder gleichwertig

Entwässerungskonzept seitens der **Münchner Stadtentwässerung** freigegeben
München, den 02.07.2025
gez. J. Bachl

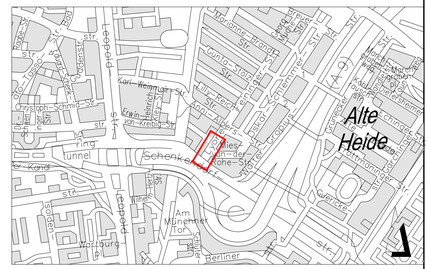

1:10000

München, den 04.07.2025
gez.
Hr. Reisinger

Landeshauptstadt München
Baureferat
Tiefbau
Straßenplanung und -bau

Projekt:
Lyonel-Feininger- / Schenkendorfstraße
Umbau Einmündungsbereich

Planbezeichnung:	Bestand + Projekt		
Höhenbezugssystem	DHHN2016		
Lagebezugssystem	ETRS89/UTM		
Bestand	Sep 24	IB Färber	Proj.-Nr.: 101068
Vorplanung			Plan-Nr.: 01
Entwurfsplanung	Juni 25	SCHÖNENBERG INGENIEURE	Maßstab: 1:250
Genehmigungsplanung			Kat.Bl.Nr.: 241
Ausführungsplanung	Aug. 25	SCHÖNENBERG INGENIEURE	St.Bez.: 12

Nr.	Bearbeitet	Datum	Änderung
01	SCHÖNENBERG INGENIEURE	16.10.2025	5 Bäume auf Westseite als "zu fällen" gekennzeichnet
02	SCHÖNENBERG INGENIEURE	05.11.2025	Zonenprofil angepasst

Stand: 20.04.2026

P:\2024\24-149_Lyonel-Feininger-Str\03_planung\05_CAD\Plotfiles\Loge\LP3_Entwurf\250710_ST_A-LA_01_251016_F.pdf
P:\2024\24-149_Lyonel-Feininger-Str\03_planung\05_CAD\Loge\250710_ST.dwg