



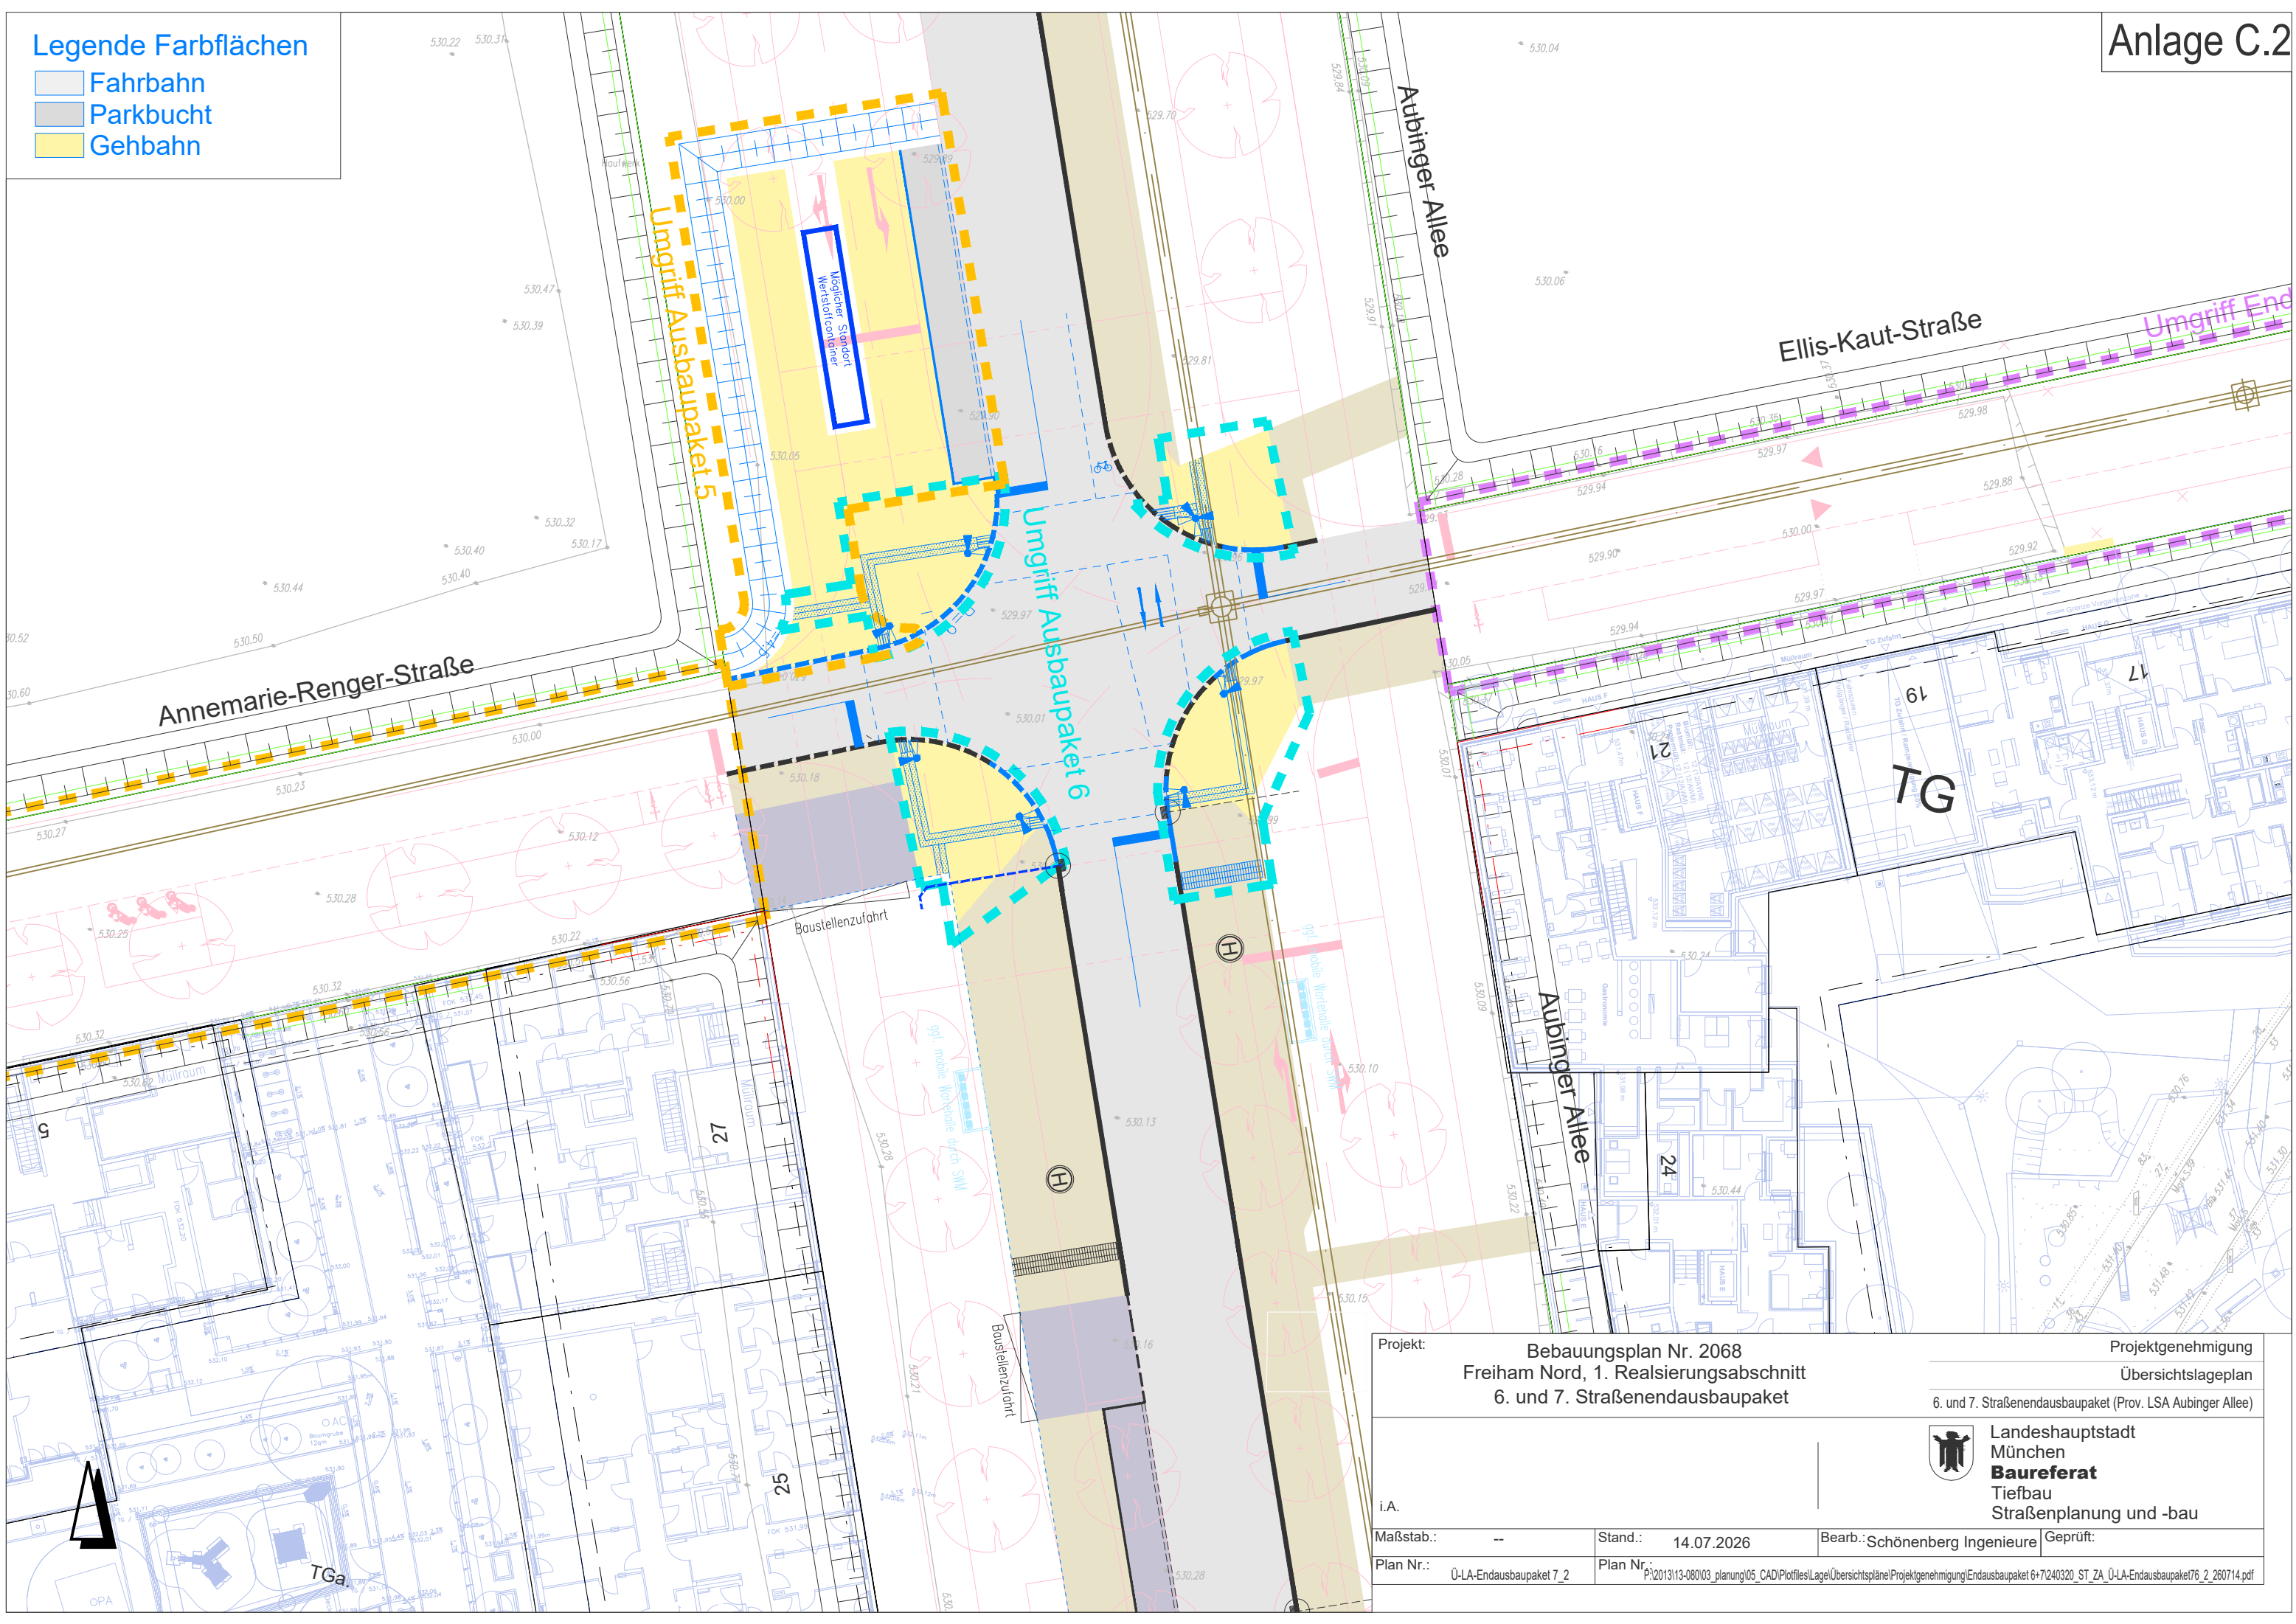

Legende Farbflächen

- Fahrbahn
- Parkbucht
- Gehbahn

Anlage C.2

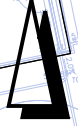

Projekt:

Bebauungsplan Nr. 2068

Freiham Nord, 1. Realisierungsabschnitt

6. und 7. Straßenendausbaupaket

Projektgenehmigung

Übersichtslageplan

6. und 7. Straßenendausbaupaket (Prov. LSA Aubinger Allee)

i.A.

Maßstab.: --

Plan Nr.: Ü-LA-Endausbaupaket 7_2

Stand.: 14.07.2026

Plan Nr.: P:\2013\113-080\03_planung\05_CAD\Plotfiles\Lage\Übersichtsplane\Projektgenehmigung\Endausbaupaket 6+7\240320_ST_ZA_Ü-LA-Endausbaupaket7_2_260714.pdf

Bearb.: Schöenberg Ingenieure

Geprüft:

Landeshauptstadt München
Baureferat
Tiefbau
Straßenplanung und -bau