Anlage B
Bebauungsplan mit Grünordnungsplan 1930d

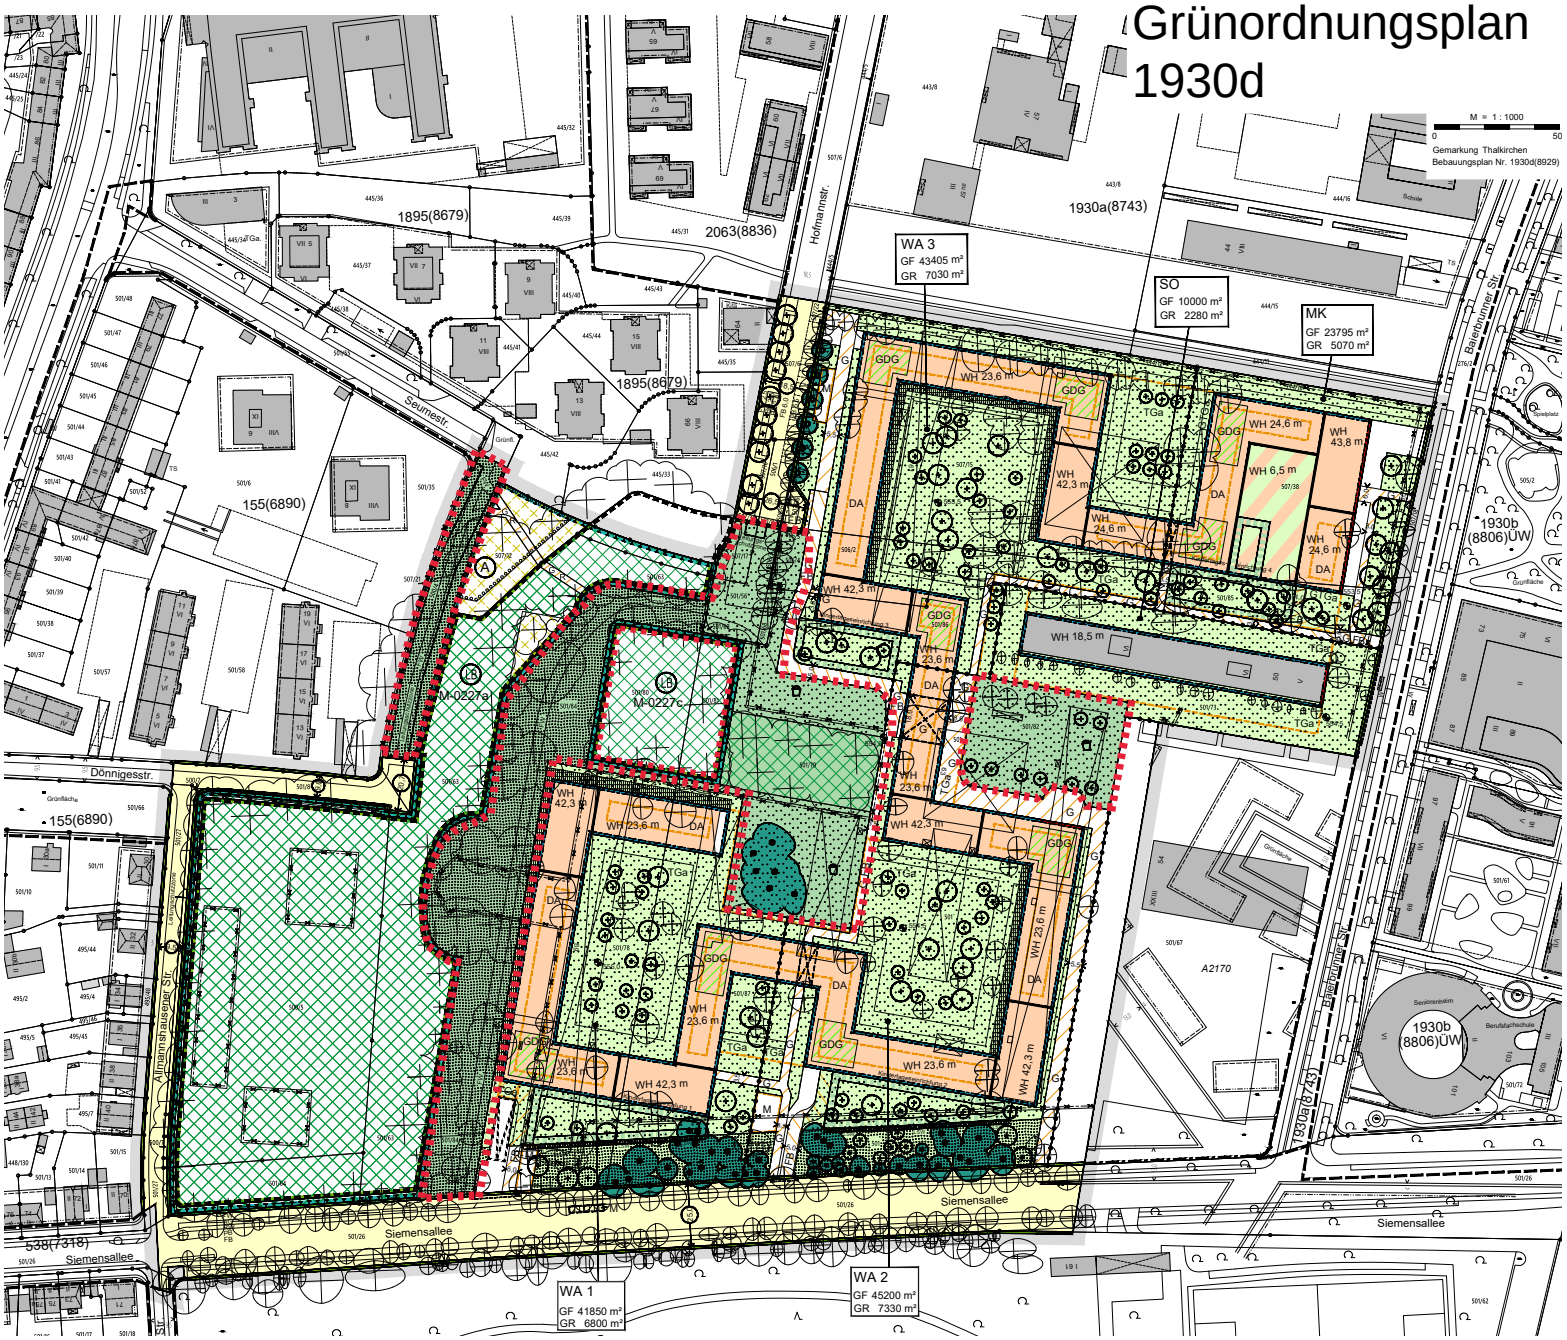

öffentliche Grünflächen

Spielplatz

Flächen zum Schutz, zur Pflege und zur Entwicklung von Boden, Natur und Landschaft

Flächen mit Bindungen für Bepflanzung und für die Erhaltung von Bäumen, Sträuchern und sonstigen Bepflanzungen sowie von Gewässern

Flächen mit besonderen Entwicklungsmaßnahmen

Flächen landschaftsgerecht zu gestalten und zu begrünen

Ausgleichsflächen

Flächen zu begrünen und zu bepflanzen

Bäume zu erhalten (Darstellung nach tatsächlichem Kronendurchmesser)

Gehölze zu erhalten

große Bäume zu pflanzen

vorhandene Bäume (Darstellung nach tatsächlichem Kronendurchmesser)

vorhandene Gehölze

vorgeschlagener Standort für große Bäume

vorgeschlagener Standort für mittelgroße und kleine Bäume

begrünte Flächen auf Baugrundstücken

GDG

Gemeinschaftsdachgärten oder sonstige gemeinschaftlich nutzbare Dachflächen gemäß städtebaulichem Vertrag

begrünte Fläche auf Dach

Freispielfläche nach Bezeichnung im Plan

M

öffentliche Wertstoffsammelstelle

Flächen für Wohnungsgärten