ANLAGE 1

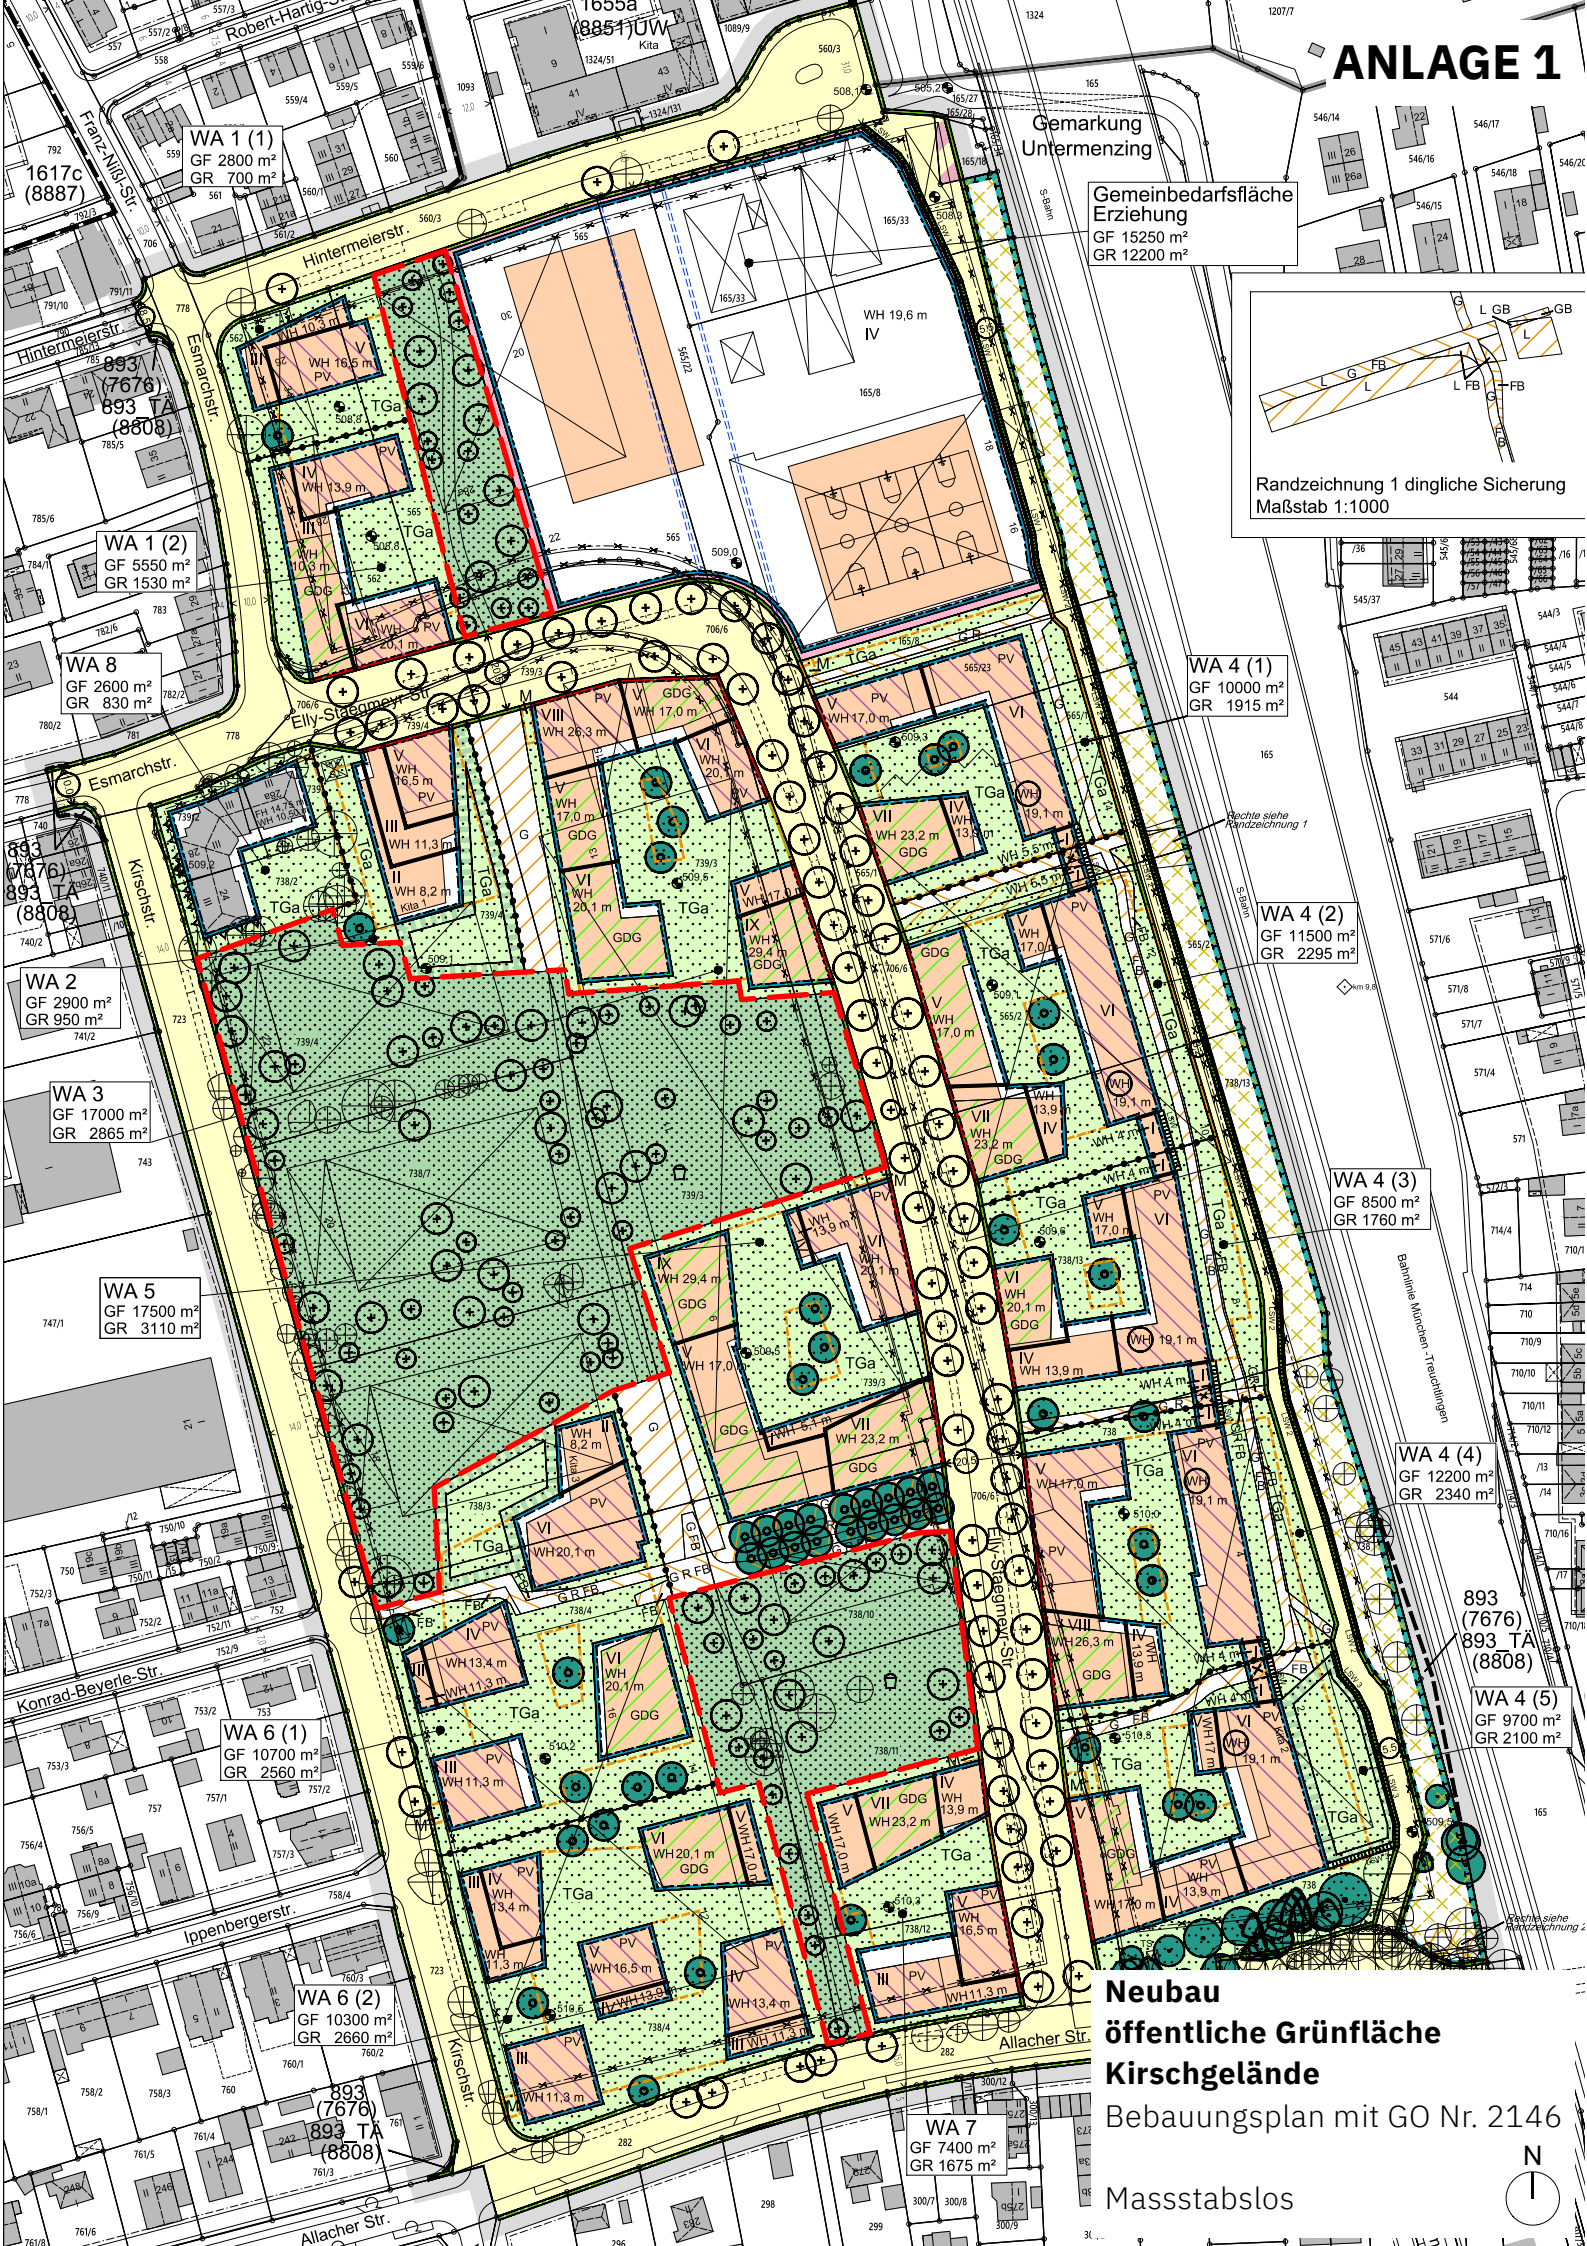
Gemarkung Untermenzing
Gemeinbedarfsfläche Erziehung
GF 15250 m²
GR 12200 m²
WA 1 (1)
GF 2800 m²
GR 700 m²
WA 1 (2)
GF 5550 m²
GR 1530 m²
WA 8
GF 2600 m²
GR 830 m²
WA 2
GF 2900 m²
GR 950 m²
WA 3
GF 17000 m²
GR 2865 m²
WA 5
GF 17500 m²
GR 3110 m²
WA 6 (1)
GF 10700 m²
GR 2560 m²
WA 6 (2)
GF 10300 m²
GR 2660 m²
WA 7
GF 7400 m²
GR 1675 m²
WA 4 (1)
GF 10000 m²
GR 1915 m²
WA 4 (2)
GF 11500 m²
GR 2295 m²
WA 4 (3)
GF 8500 m²
GR 1760 m²
WA 4 (4)
GF 12200 m²
GR 2340 m²
WA 4 (5)
GF 9700 m²
GR 2100 m²
Randzeichnung 1 dingliche Sicherung
Maßstab 1:1000
Hintermeierstr.
Esmarchstr.
Kirschstr.
Elly-Staegmeyr-Str.
Konrad-Beyerle-Str.
Ippenbergerstr.
Allacher Str.
Bahnlinie München-Treuchtlingen
893 (7676) 893_TA (8808)
Neubau
öffentliche Grünfläche
Kirschgelände
Bebauungsplan mit GO Nr. 2146
Massstabslos
N