


P:\2017\17-207\03_planung\05_CAD\Plotfiles\Logo\LP3_Entwurf\Projektgenehmigung\211007_ST_Rw 2.5m-Projektgenehmigung_ÜB_Var1_Anlage 6_220510.pdf
P:\2017\17-207\03_planung\05_CAD\Logo\211007_ST_Rw 2.5m.dwg

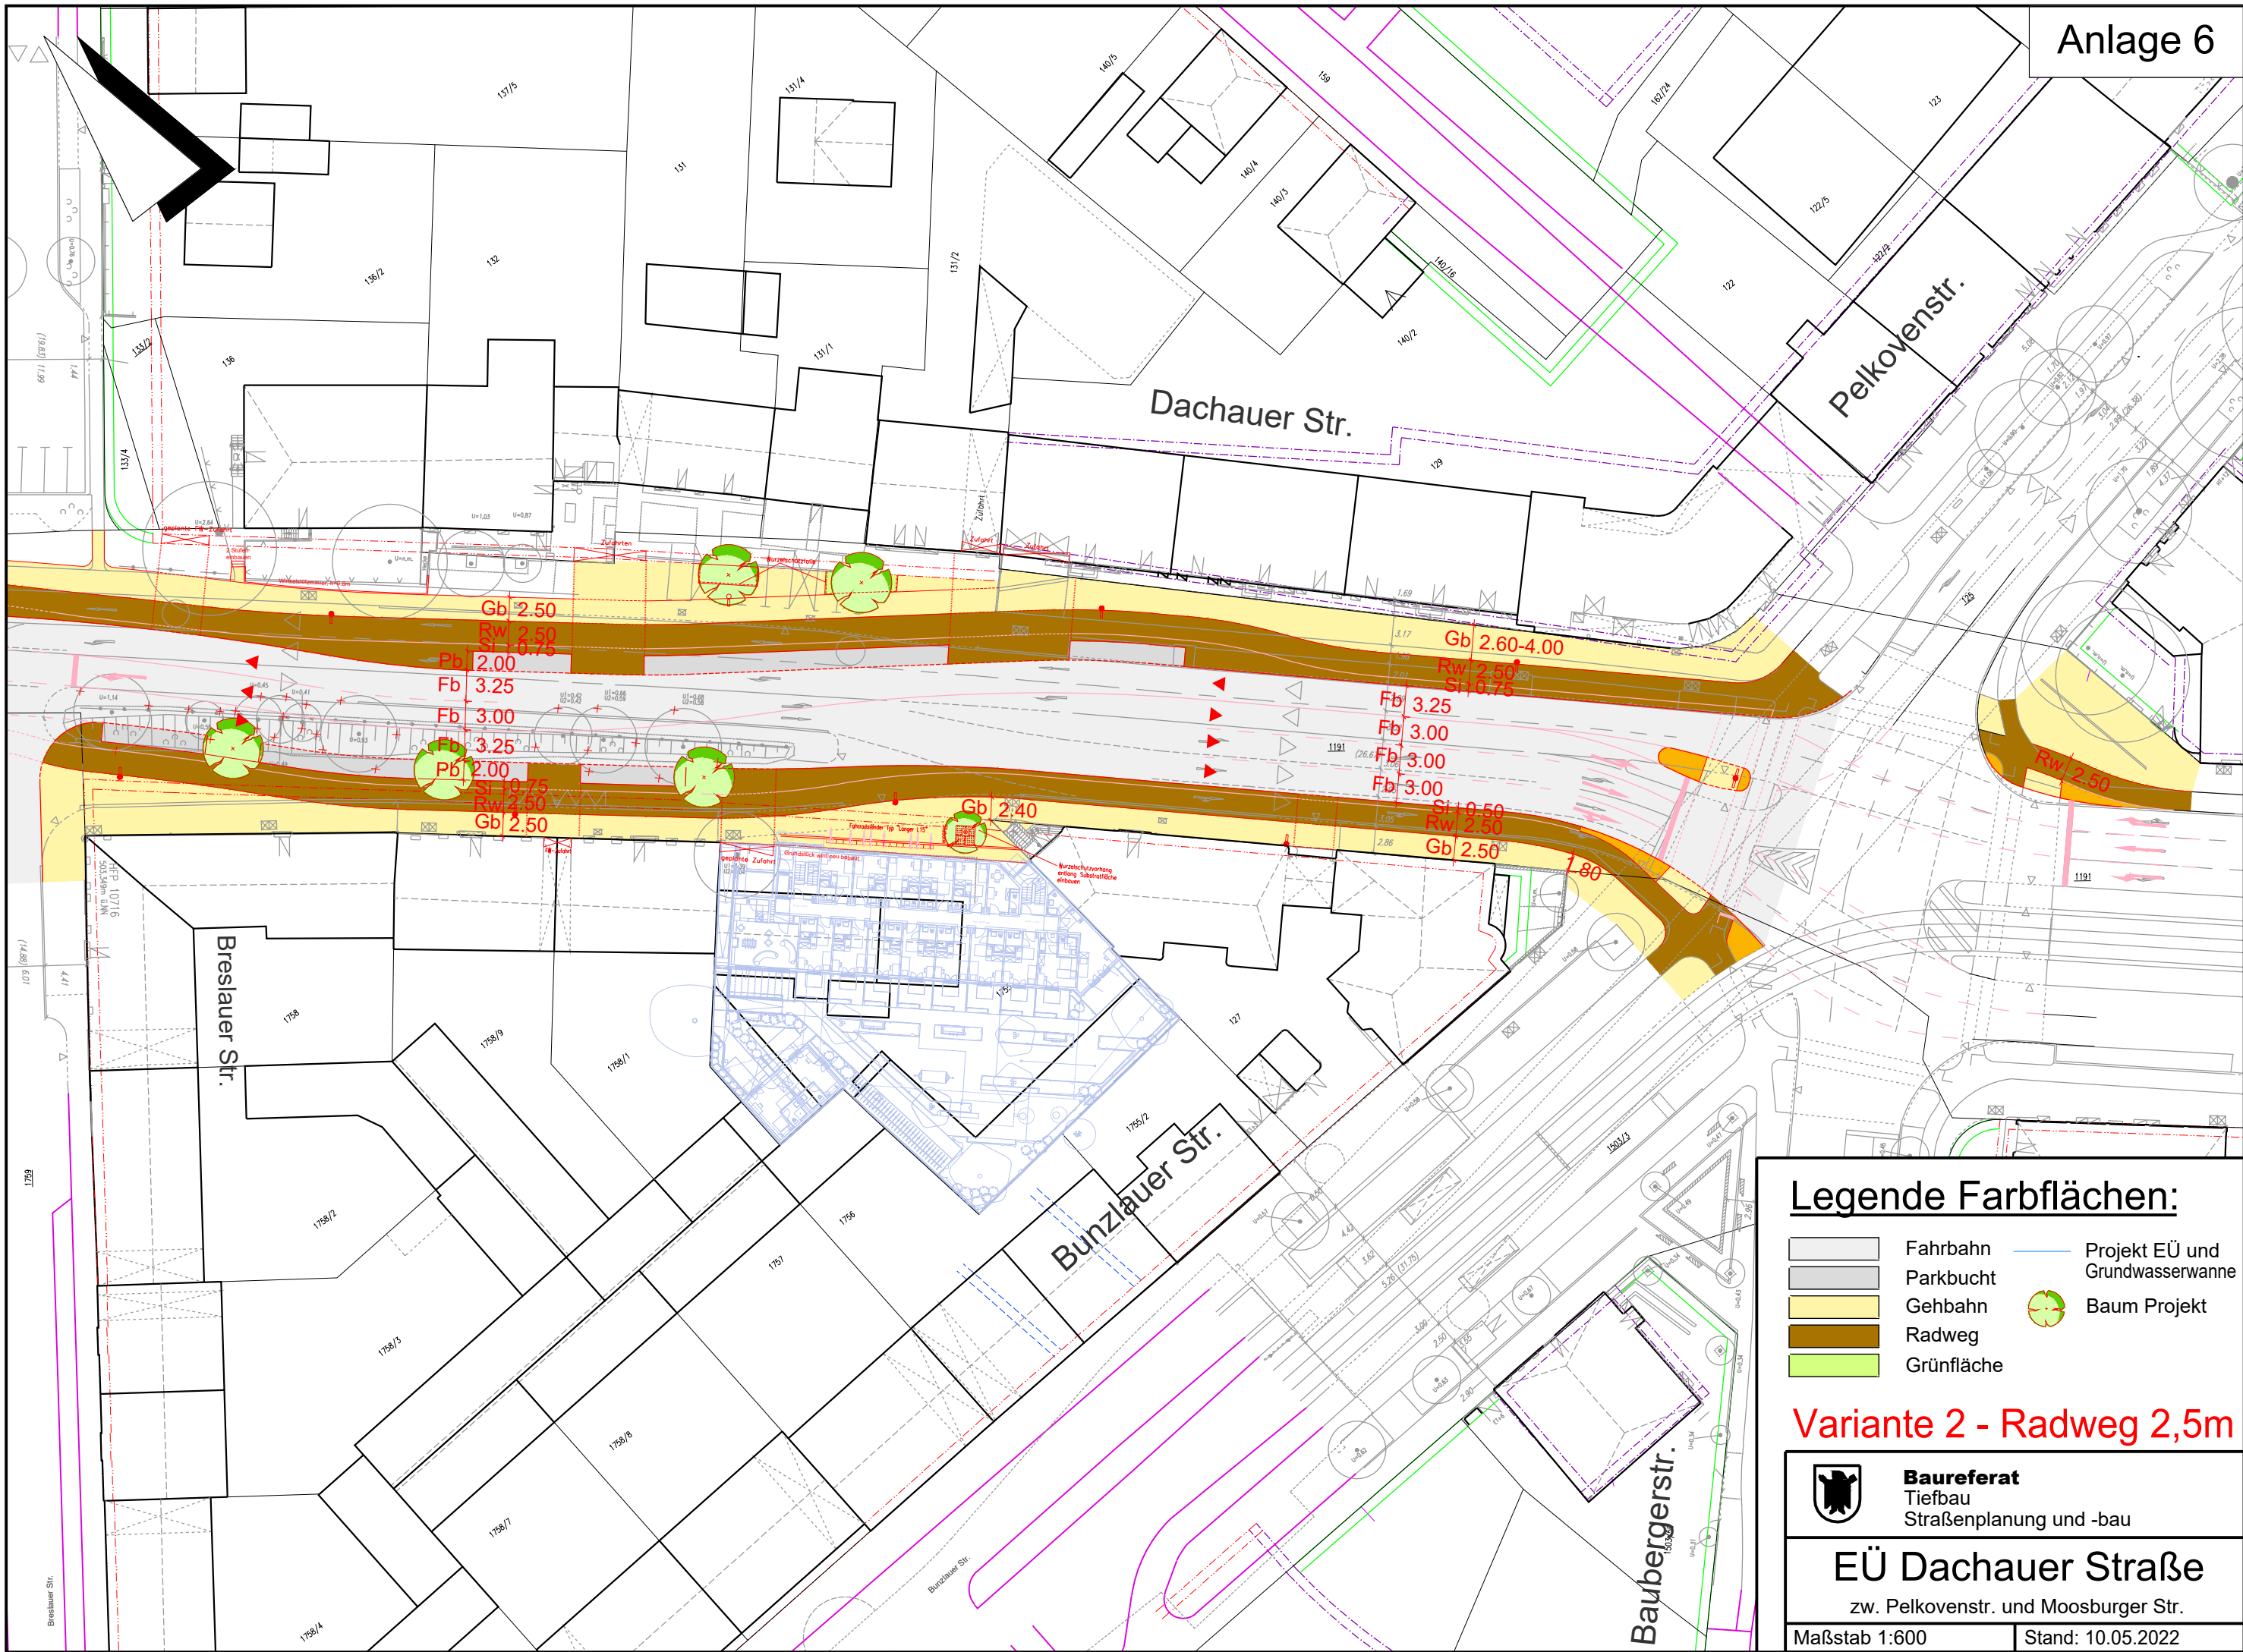

Legende Farbflächen:

- Fahrbahn
- Parkbucht
- Gehbahn
- Radweg
- Grünfläche
- Projekt EÜ und Grundwasserwanne
- Baum Projekt

Variante 2 - Radweg 2,5m

Baureferat
Tiefbau
Straßenplanung und -bau

EÜ Dachauer Straße
zw. Pelkovenstr. und Moosburger Str.

Maßstab 1:600

Stand: 10.05.2022