



Planverfasser

Bauherr  
LHM, Kommunalreferat  
vertr. d. Münchner Wohnen  
Service GmbH  
Gustav-Heinemann-Ring 111  
81739 München

Maßnahme  
Umnutzung Grafikerschule zu  
Privatgymnasium,  
Seeriederstraße 18a

Projekt  
3193  
Plannummer  
SEE\_ARCH\_LPH3\_AN


Index

Ersteller  
jha

Projektleiter  
do

Planinhalt  
Ansicht Nord




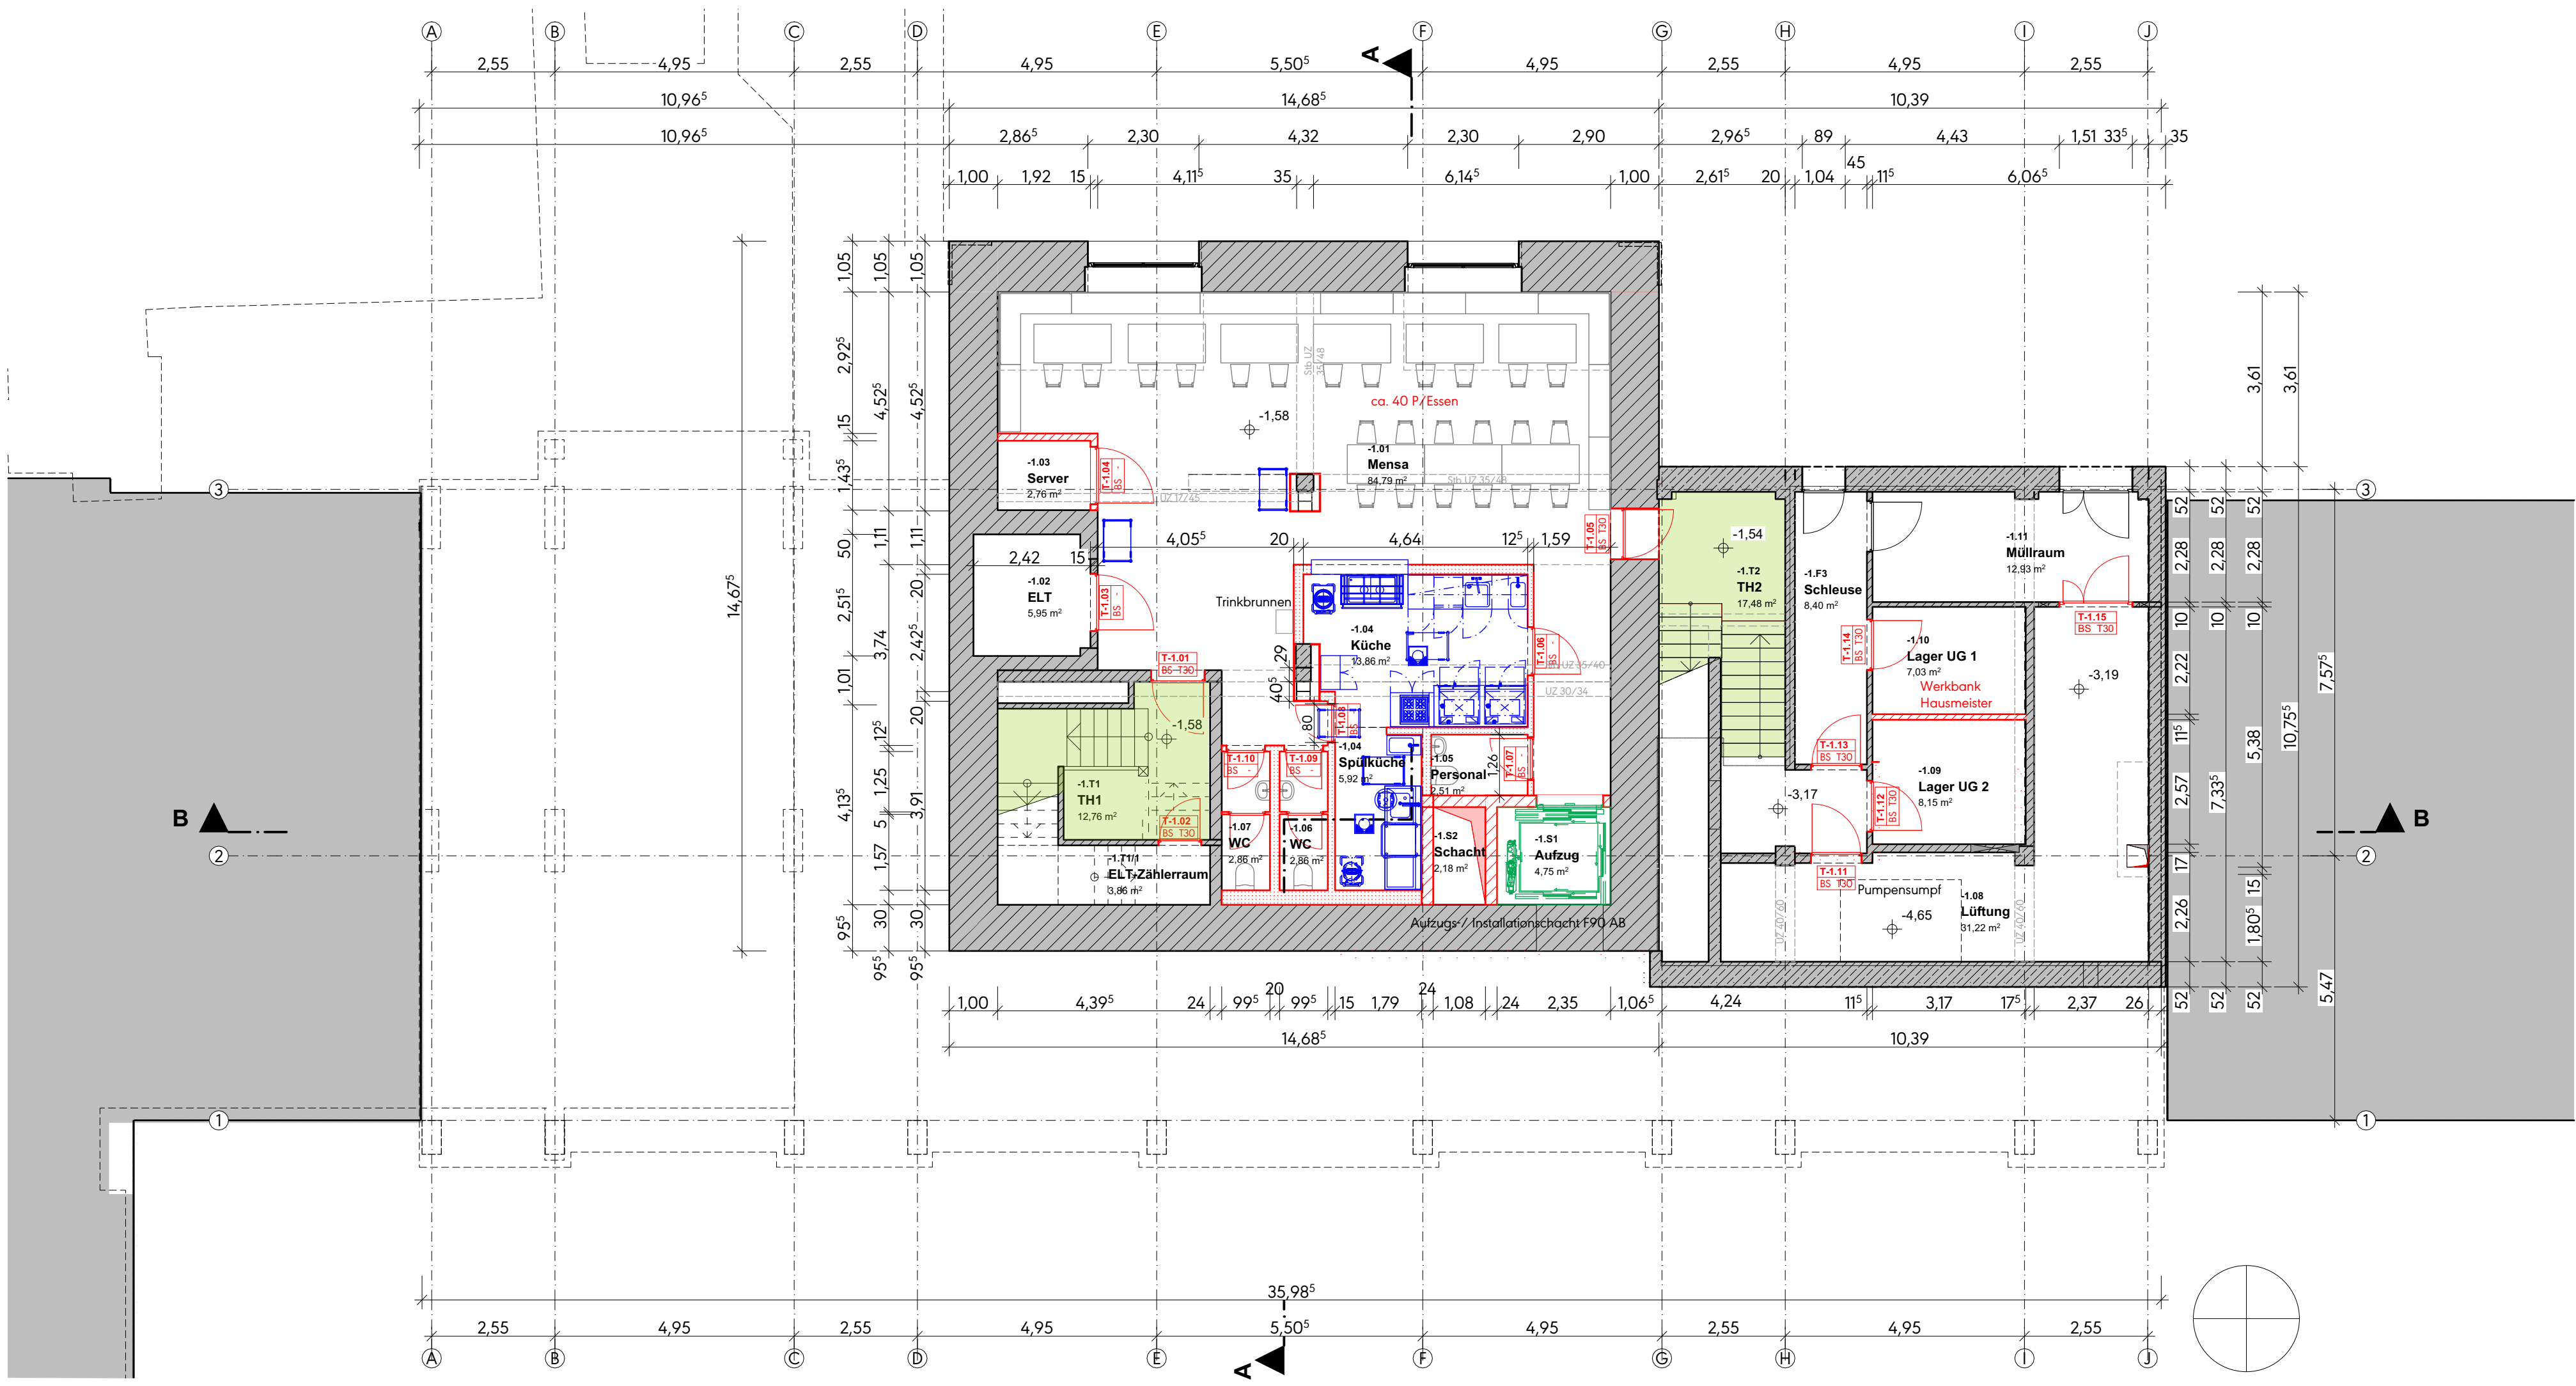


| Planverfasser | Bauherr   | Maßnahme                                                               | Projekt             | Index | Ersteller  | Projektleiter | Planinhalt   |
|---------------|---|------------------------------------------------------------------------|---------------------|-------|------------|---------------|--------------|
|               | LHM, Kommunalreferat<br>vertr. d. Münchner Wohnen<br>Service GmbH<br>Gustav-Heinemann-Ring 111<br>81739 München | Umnutzung Grafikerschule zu<br>Privatgymnasium,<br>Seeriederstraße 18a | 3193                | -     | lb/jna     | do            | Grundriss UG |
|               |   |                                                                        | Plannummer          |       | Stand      | Maßstab       |              |
|               |   |                                                                        | SEE_Arch_LPH3_GR_UG |       | 02.05.2025 | 1:100         |              |






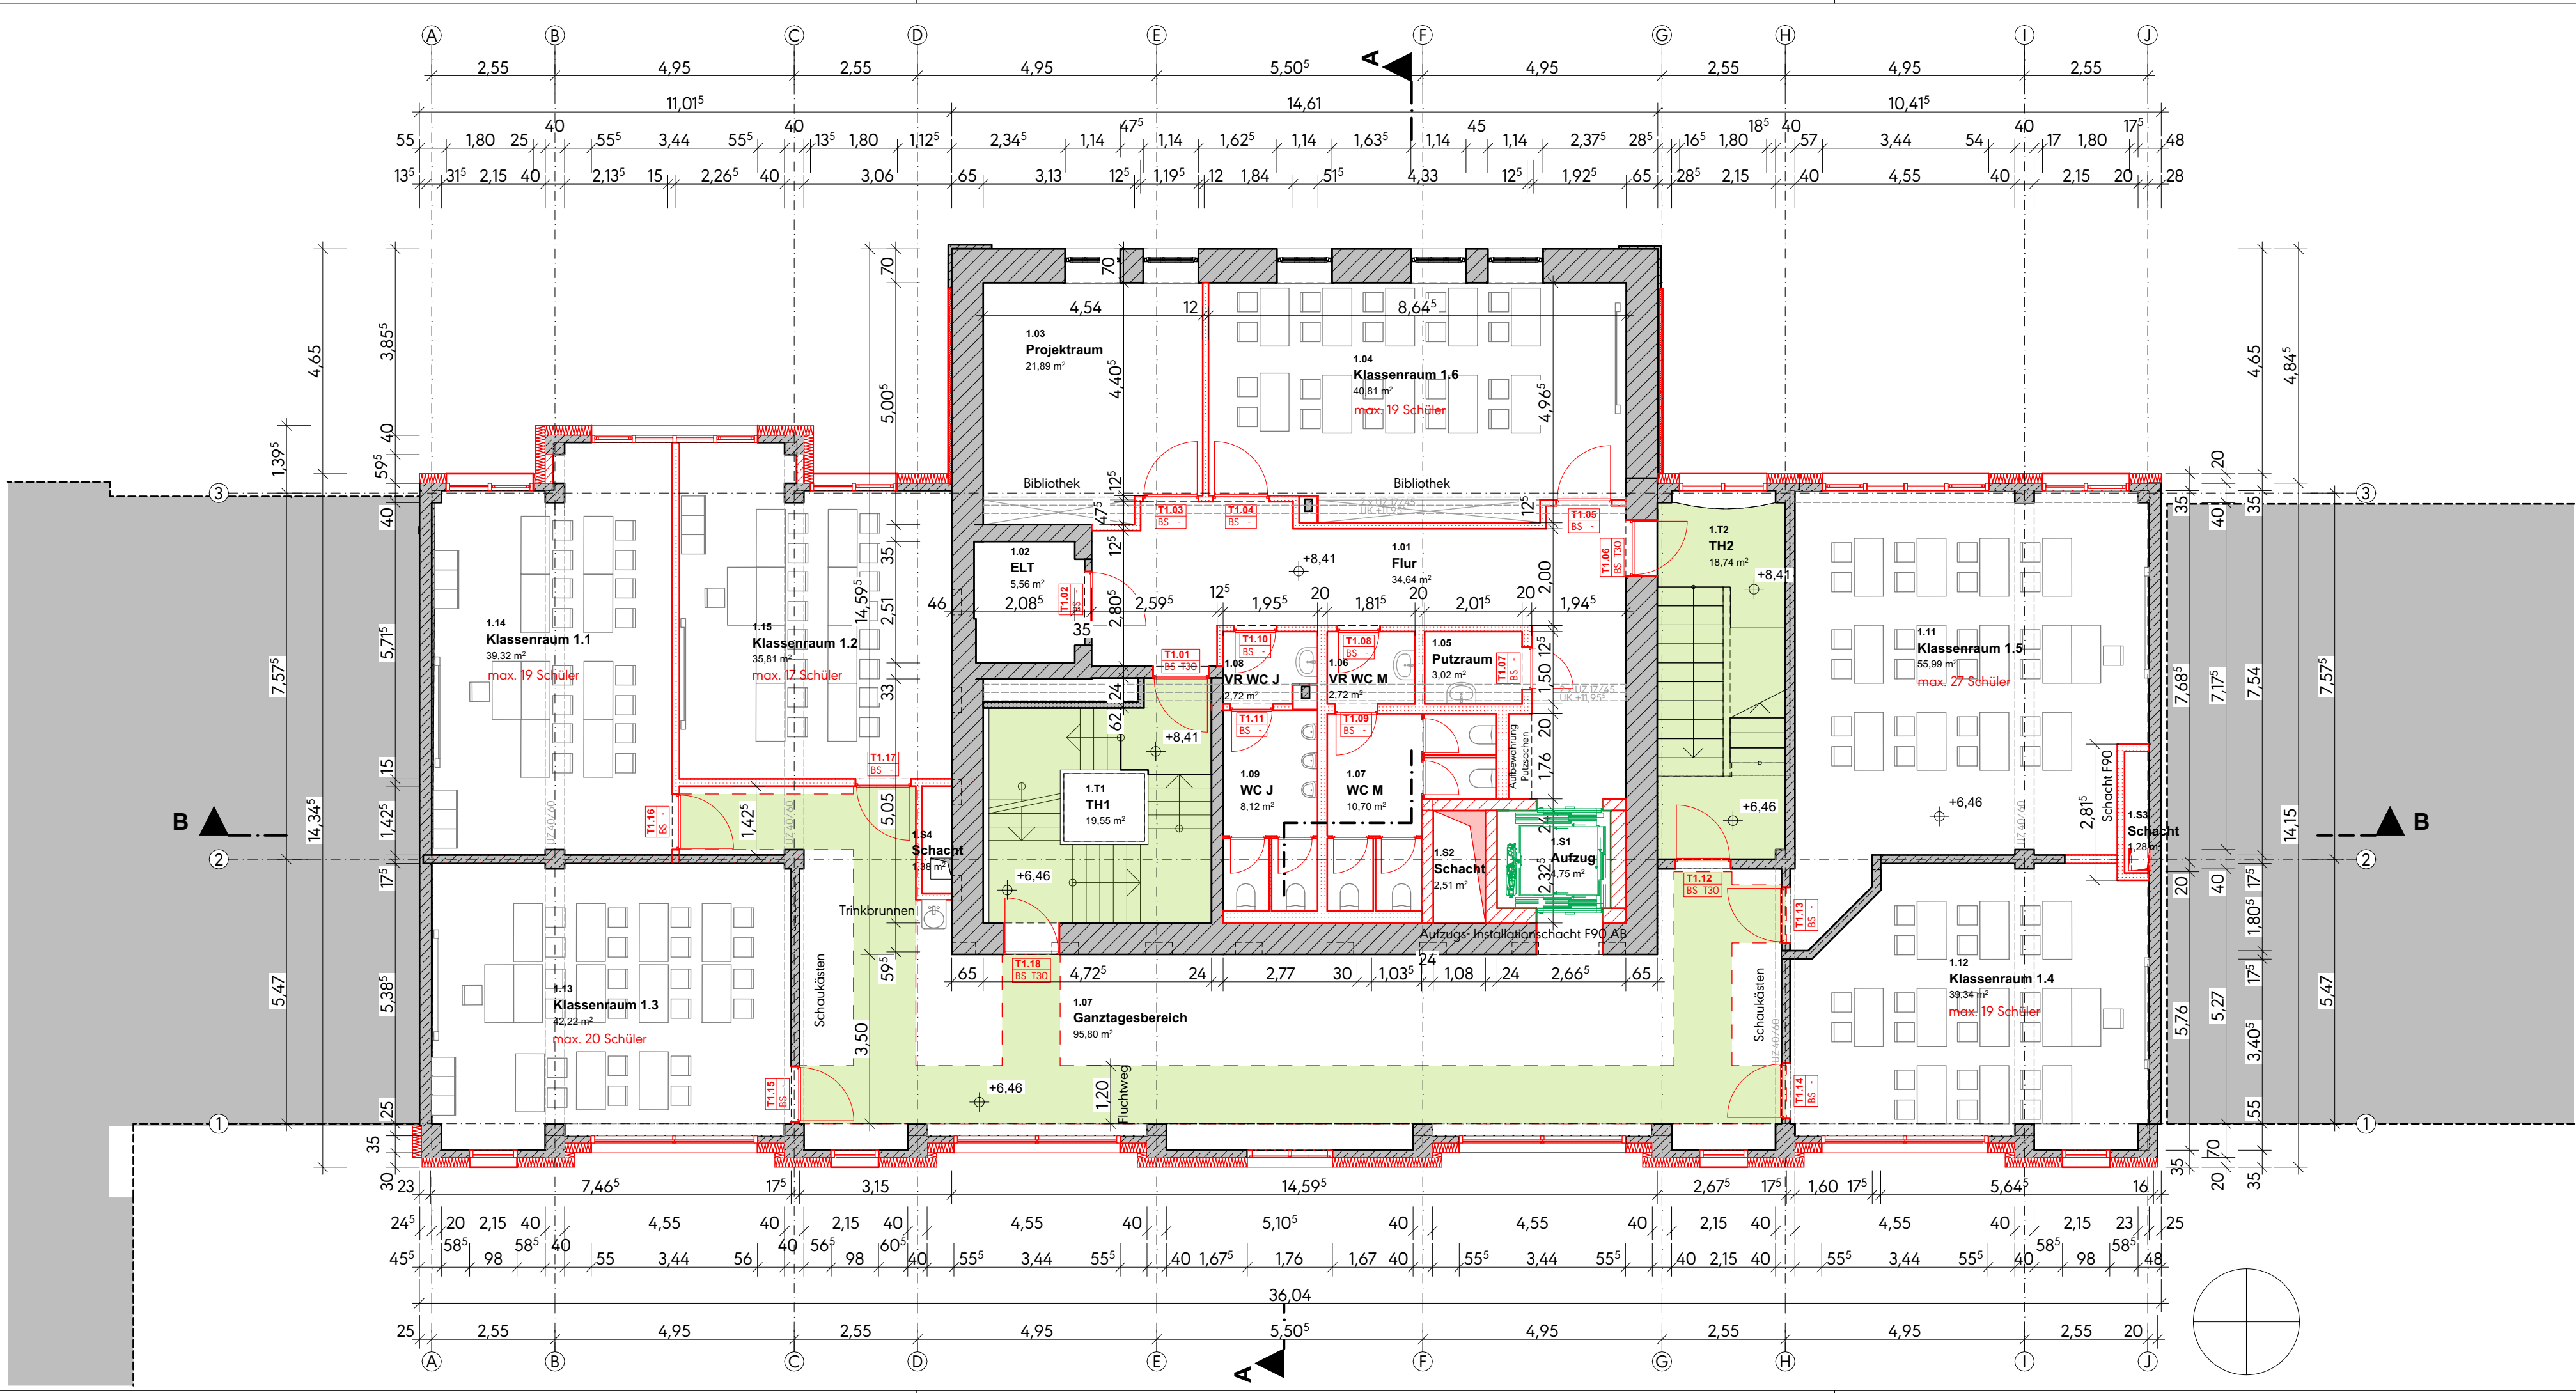

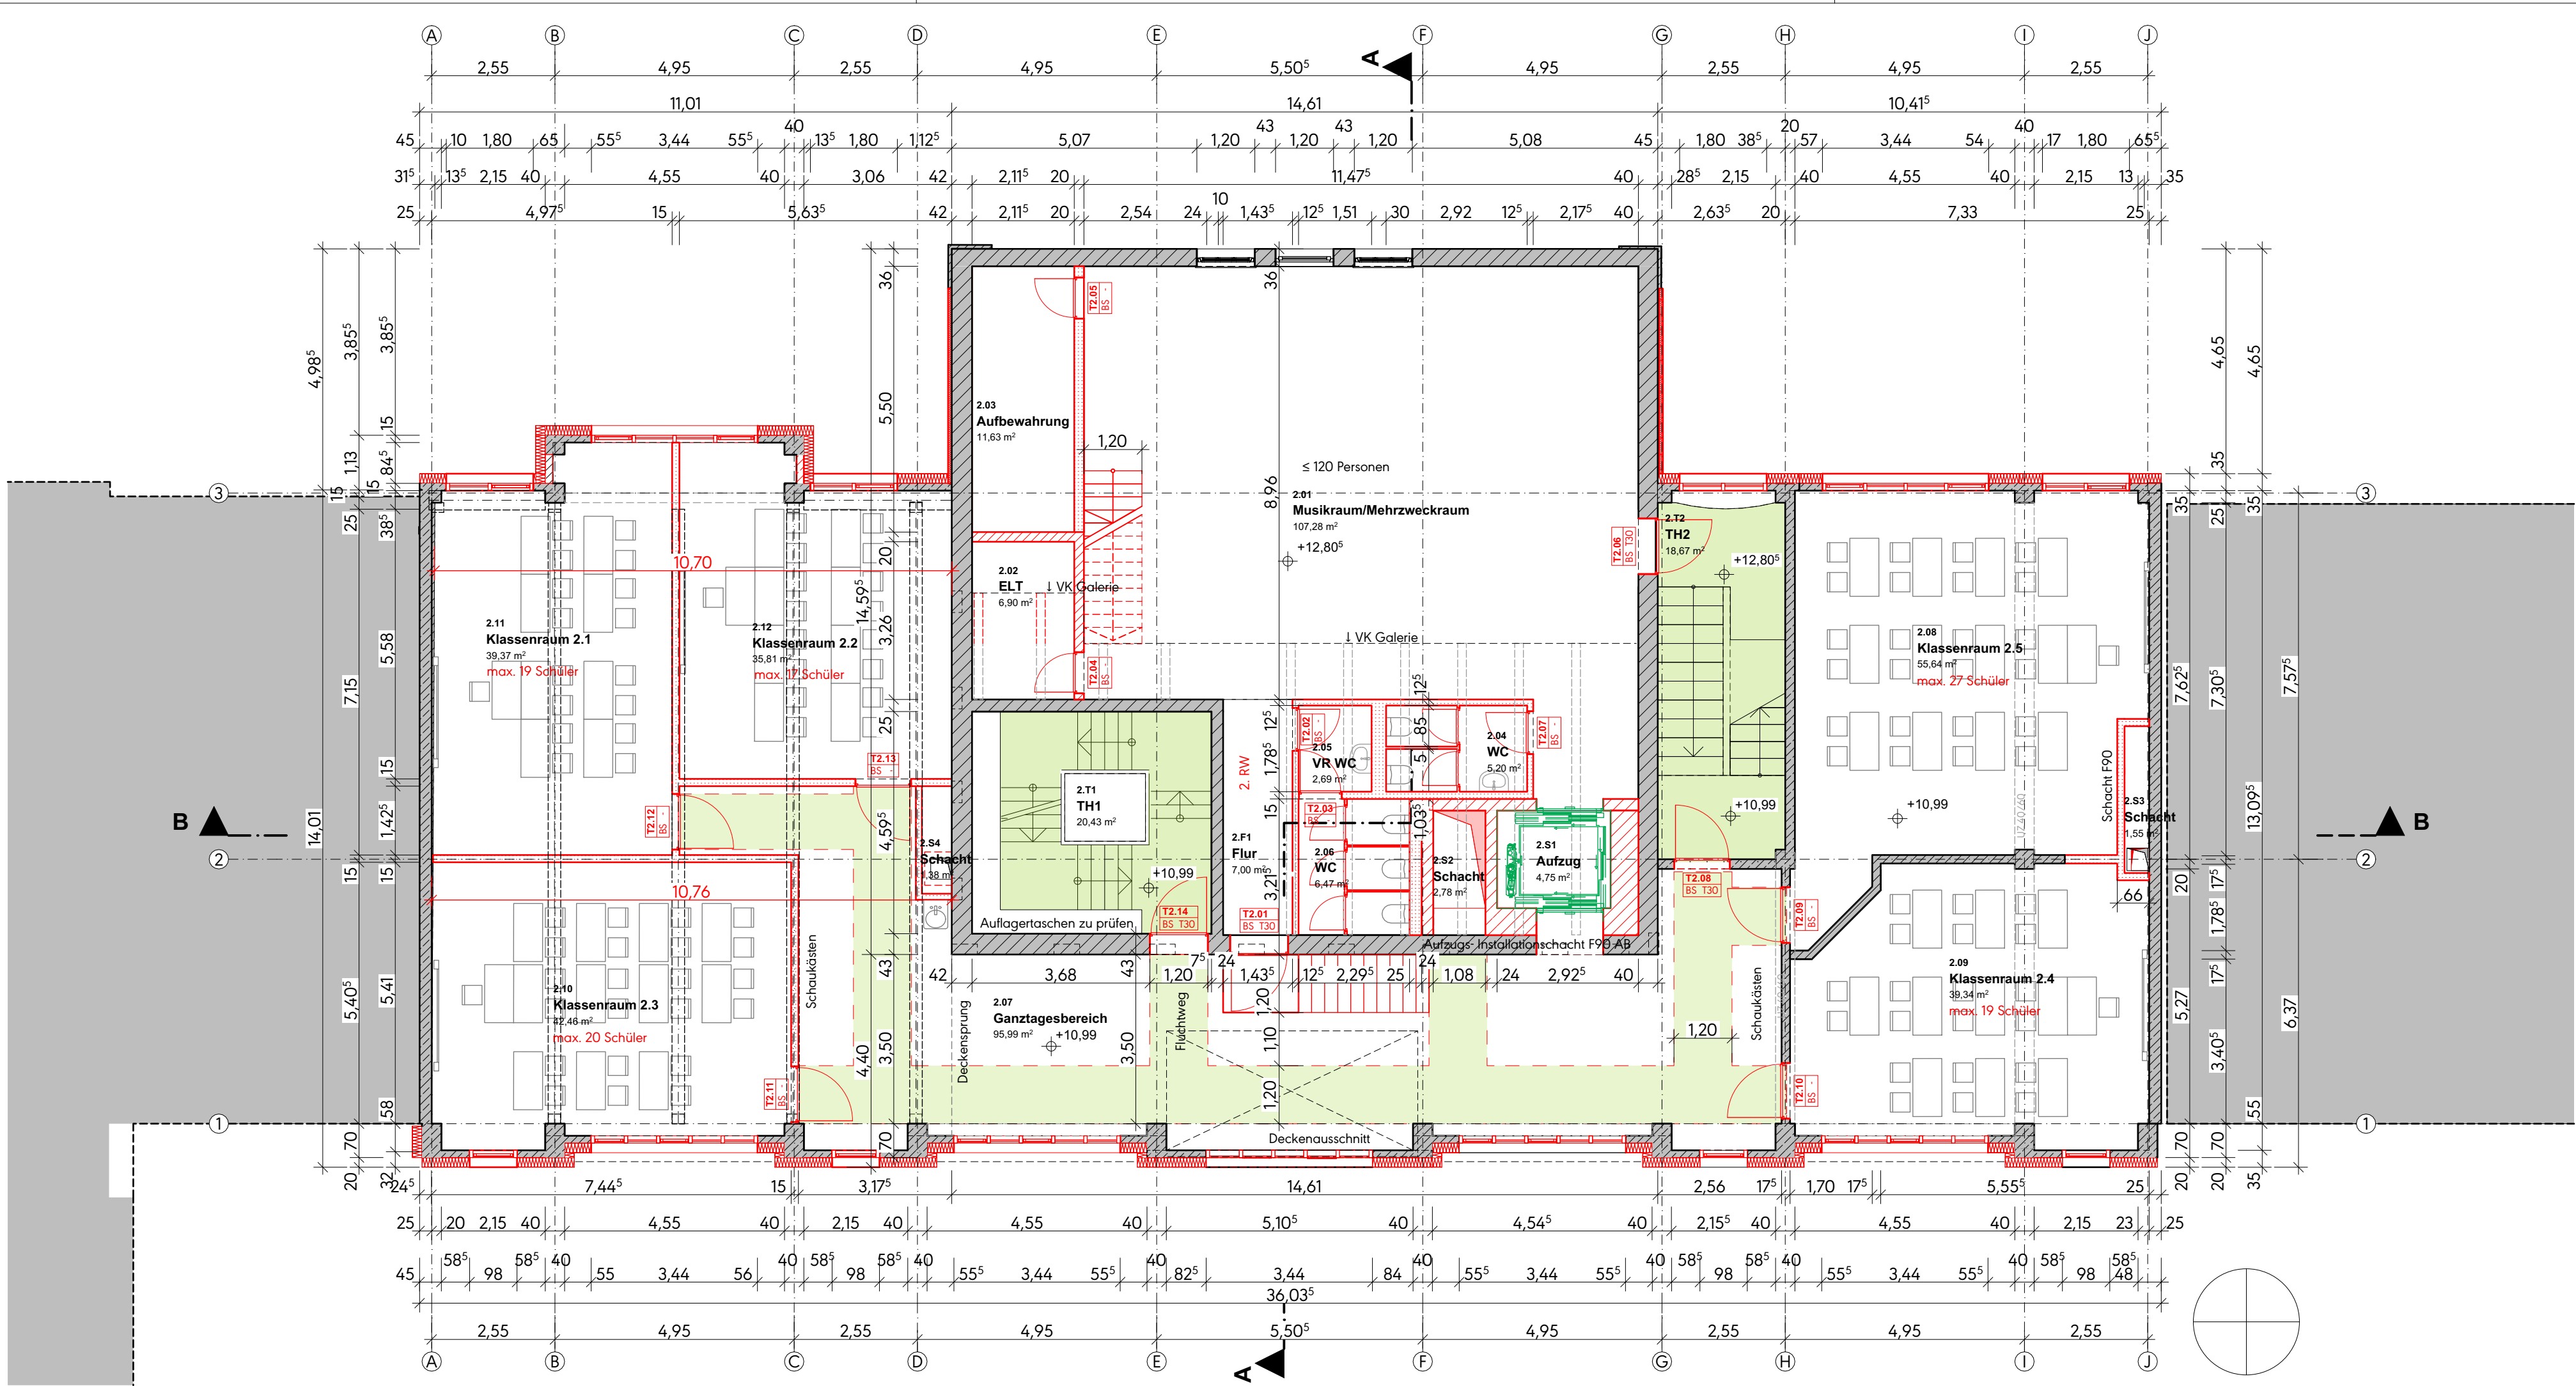






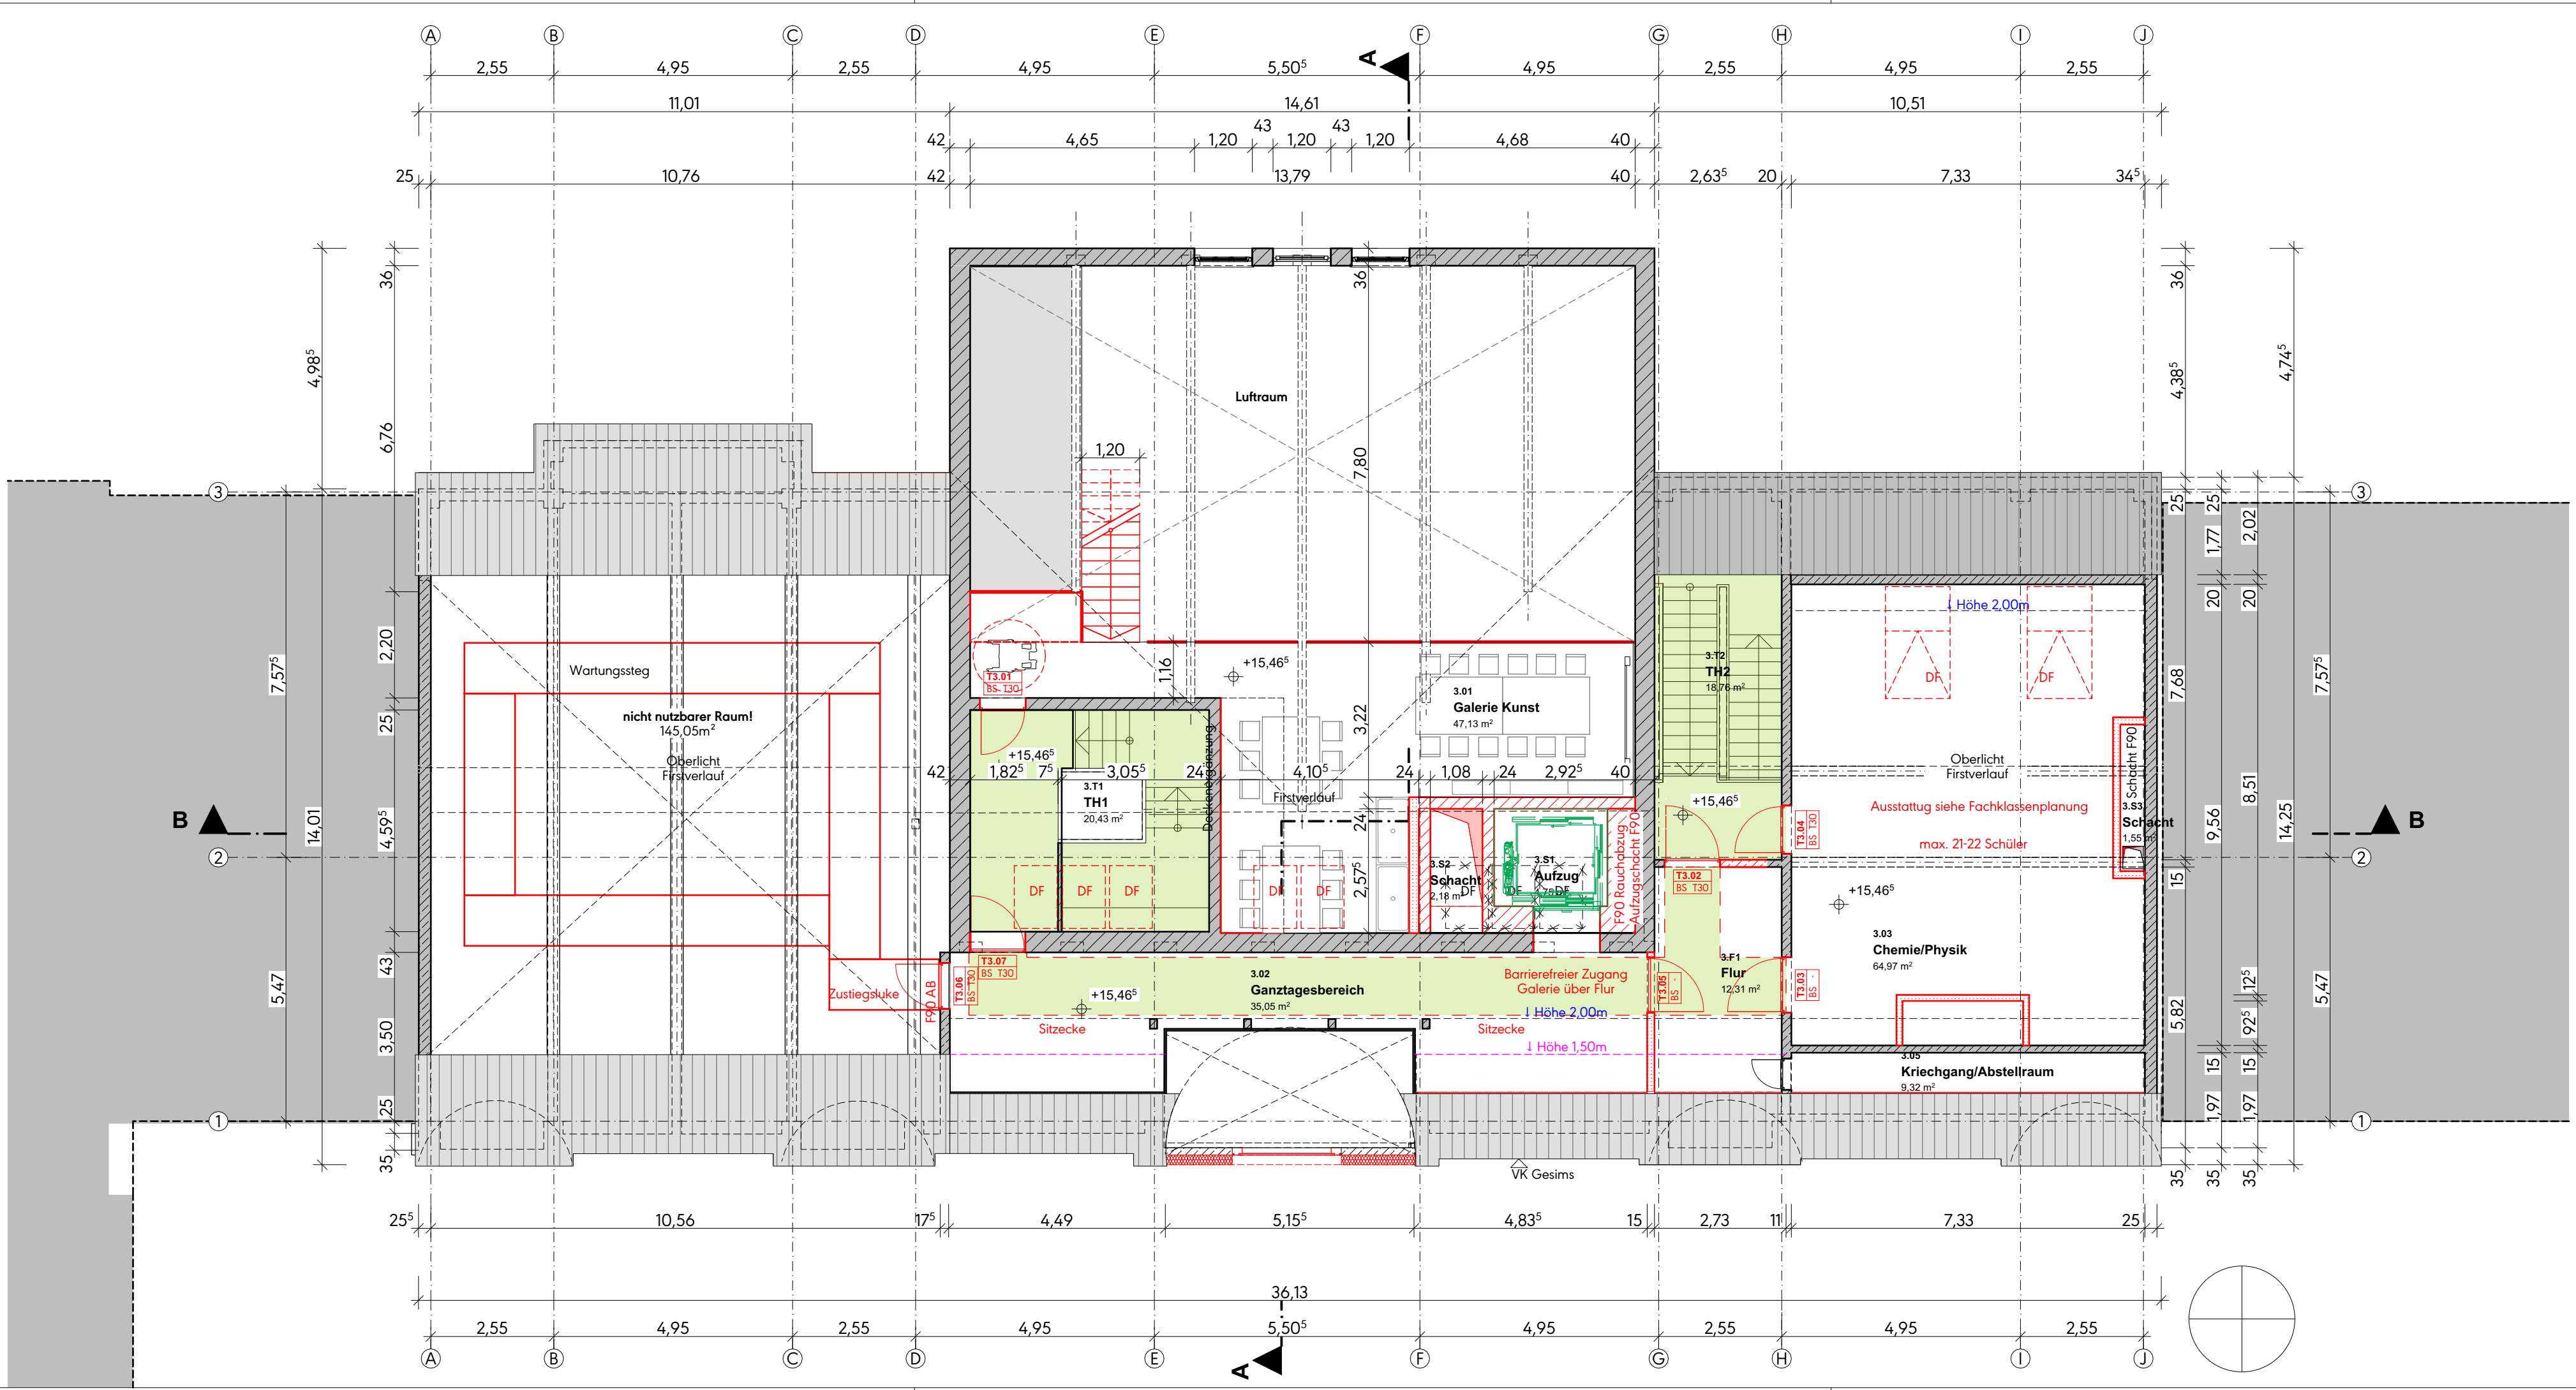

| Planverfasser | Bauherr   | Maßnahme                                                               | Projekt             | Index | Ersteller  | Projektleiter | Planinhalt   |
|---------------|---|------------------------------------------------------------------------|---------------------|-------|------------|---------------|--------------|
|               | LHM, Kommunalreferat<br>vertr. d. Münchner Wohnen<br>Service GmbH<br>Gustav-Heinemann-Ring 111<br>81739 München | Umnutzung Grafikerschule zu<br>Privatgymnasium,<br>Seeriederstraße 18a | 3193                | -     | lb/jna     | do            | Grundriss DA |
|               |   |                                                                        | Plannummer          |       | Stand      | Maßstab       |              |
|               |   |                                                                        | SEE_Arch_LPH3_GR_DG |       | 02.05.2025 | 1:100         |              |



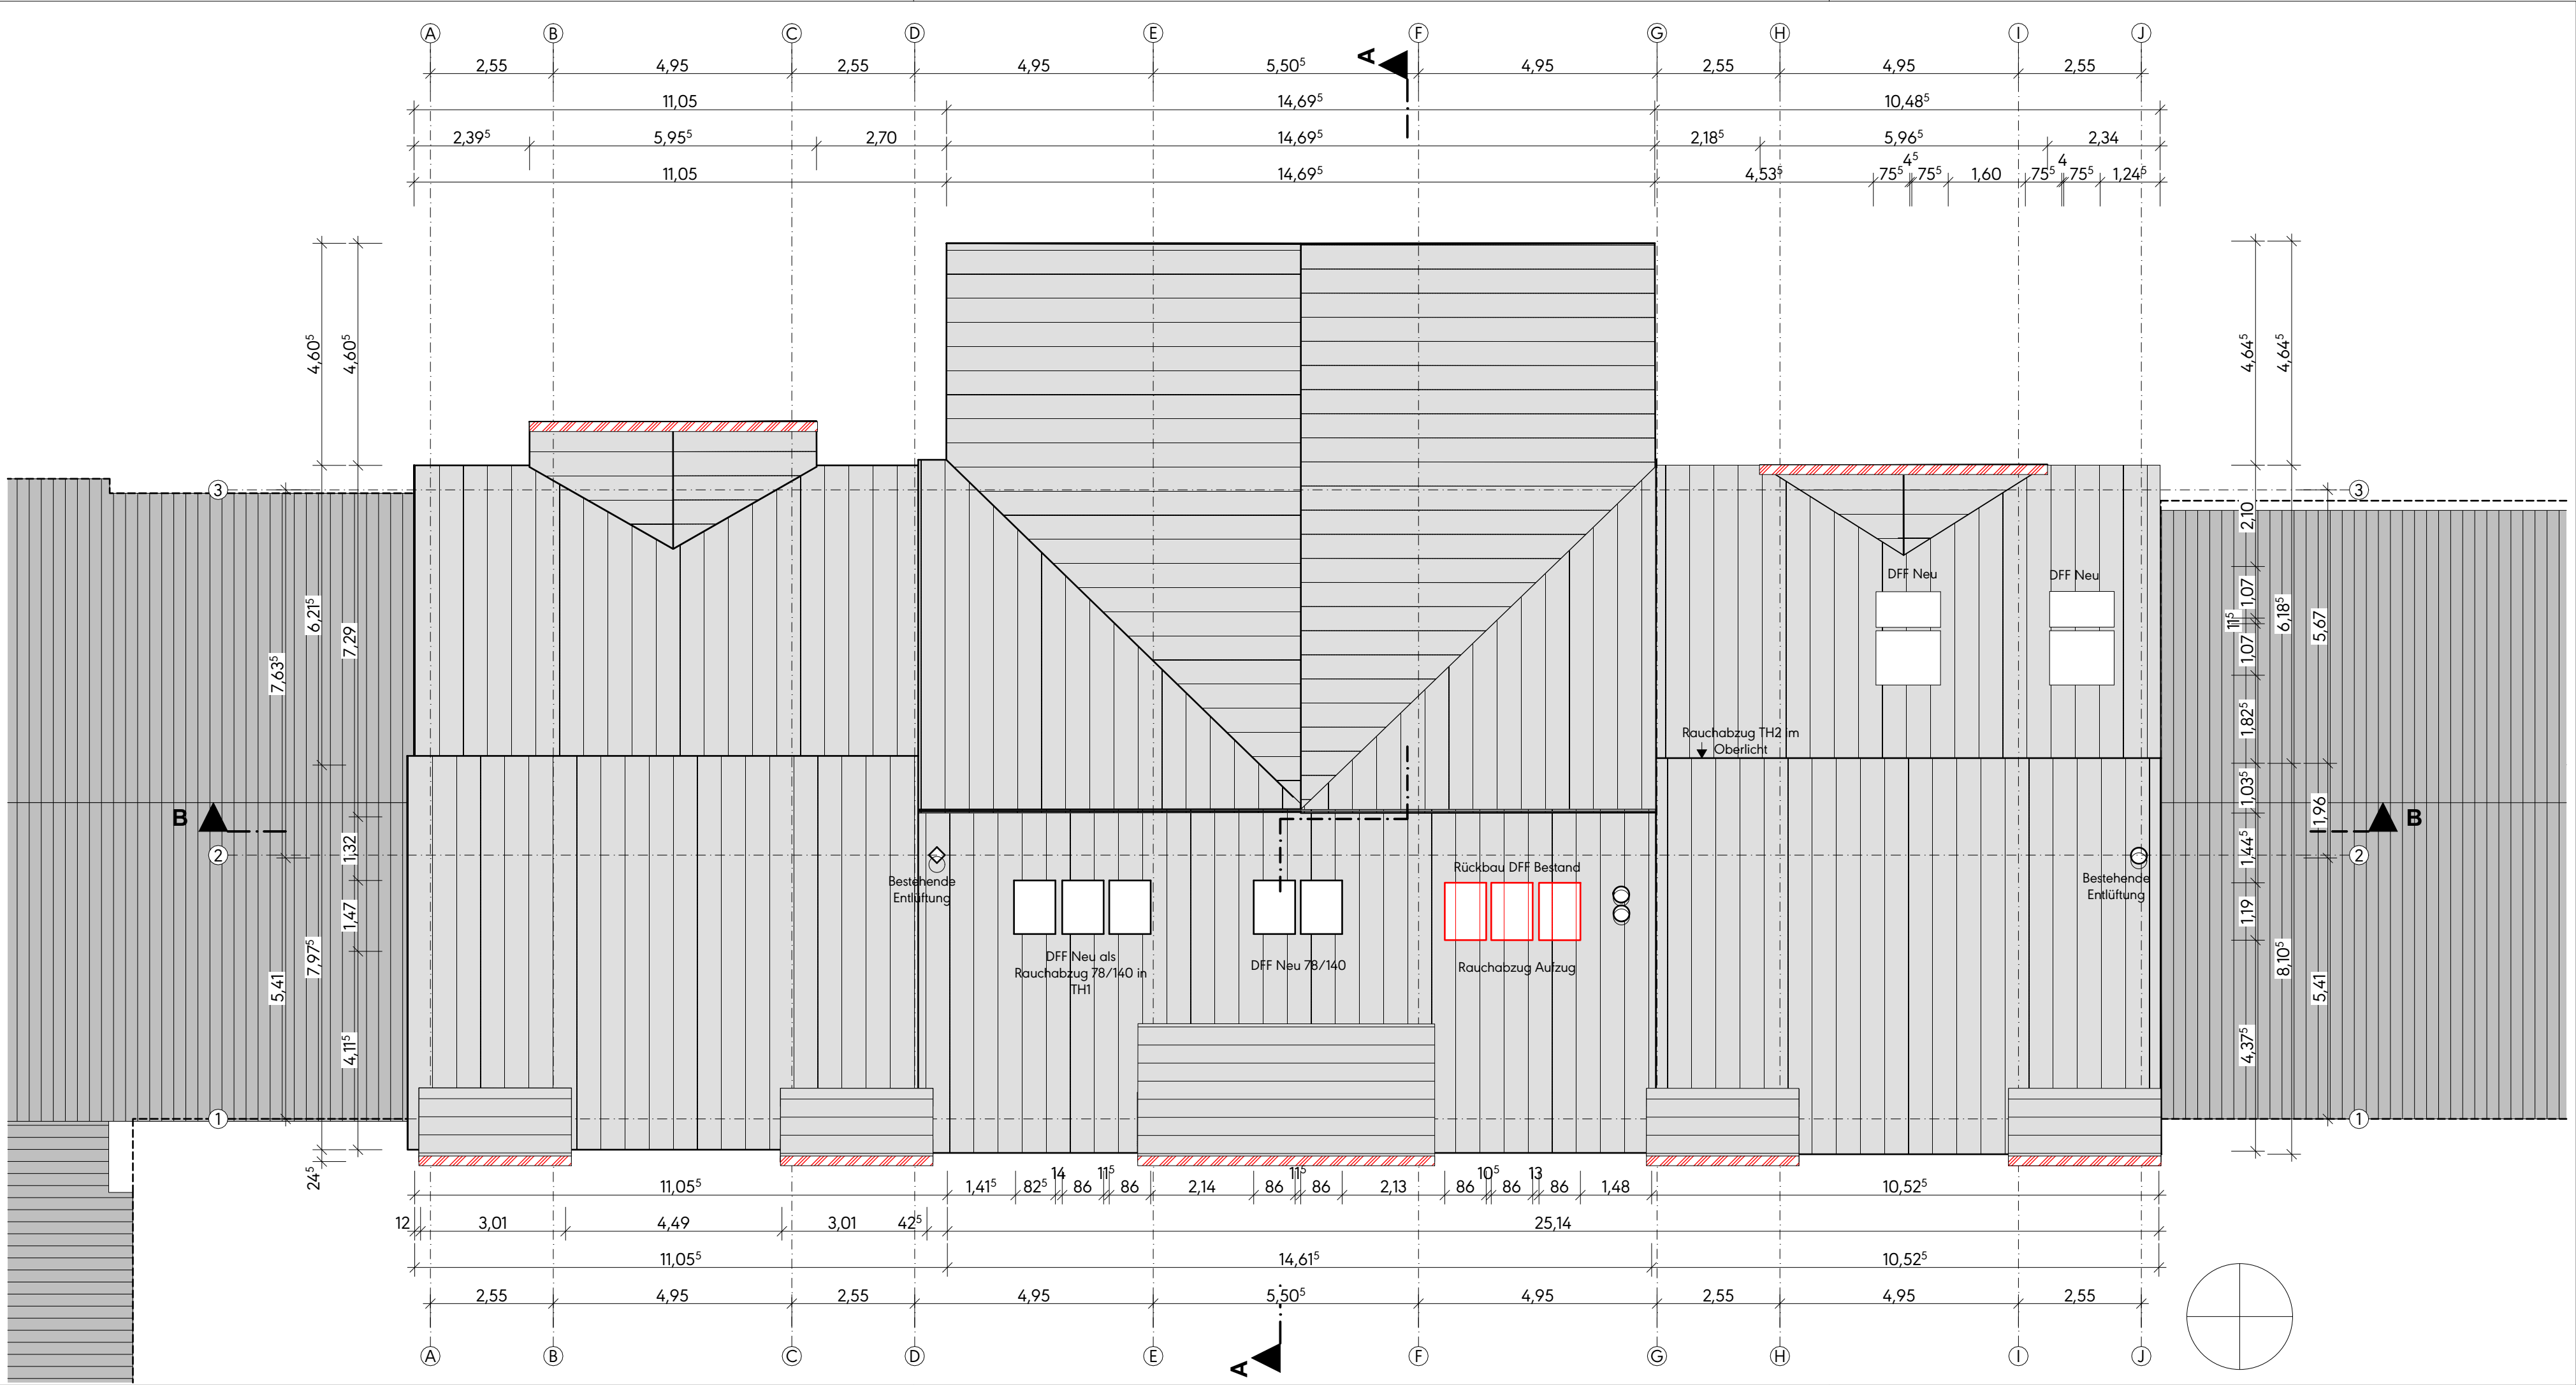

| Planverfasser | Bauherr   | Maßnahme                                                               | Projekt                                   | Index | Ersteller  | Projektleiter | Planinhalt |
|---------------|---|------------------------------------------------------------------------|-------------------------------------------|-------|------------|---------------|------------|
|               | LHM, Kommunalreferat<br>vertr. d. Münchner Wohnen<br>Service GmbH<br>Gustav-Heinemann-Ring 111<br>81739 München | Umnutzung Grafikerschule zu<br>Privatgymnasium,<br>Seeriederstraße 18a | 3193<br>Plannummer<br>SEE_Arch_LPH3_GR_DA | -     | do         | do            | Dach       |
|               |   |                                                                        |                                           |       | Stand      | Maßstab       |            |
|               |   |                                                                        |                                           |       | 02.05.2025 | 1:100         |            |

|               |   |                                                                                    |                     |            |                  |                     |                           |
|---------------|---|------------------------------------------------------------------------------------|---------------------|------------|------------------|---------------------|---------------------------|
| Planverfasser | Bauherr<br>LHM, Kommunalreferat<br>vertr. d. Münchner Wohnen<br>Service GmbH<br>Gustav-Heinemann-Ring 111<br>81739 München | Maßnahme<br>Umnutzung Grafikerschule zu<br>Privatgymnasium,<br>Seeriederstraße 18a | Projekt<br>3193     | Index<br>- | Ersteller<br>jha | Projektleiter<br>do | Planinhalt<br>Schnitt A-A |
|               |   |                                                                                    | Plannummer          |            | Stand            | Maßstab             |                           |
|               |   |                                                                                    | SEE_Arch_LPH3_SC_AA |            | 02.05.2025       | 1:100               |                           |

Maßnahme  
Umnutzung Grafikerschule zu Privatschule, Seeriederstraße 18a

Übersichtsplan

Blattformat  
DIN A2 + (420x804)



|               |          |
|---------------|----------|
| Planverfasser | Freigabe |
|---------------|----------|

|              |  |
|--------------|--|
| Projektanten |  |
|--------------|--|

BIMcloud: BHA-SRV-BIM-M2 - BIMcloud Basic für Archicad 28/3193-M\_Seerieder/3193\_M\_0\_SEE