



Henschelstraße

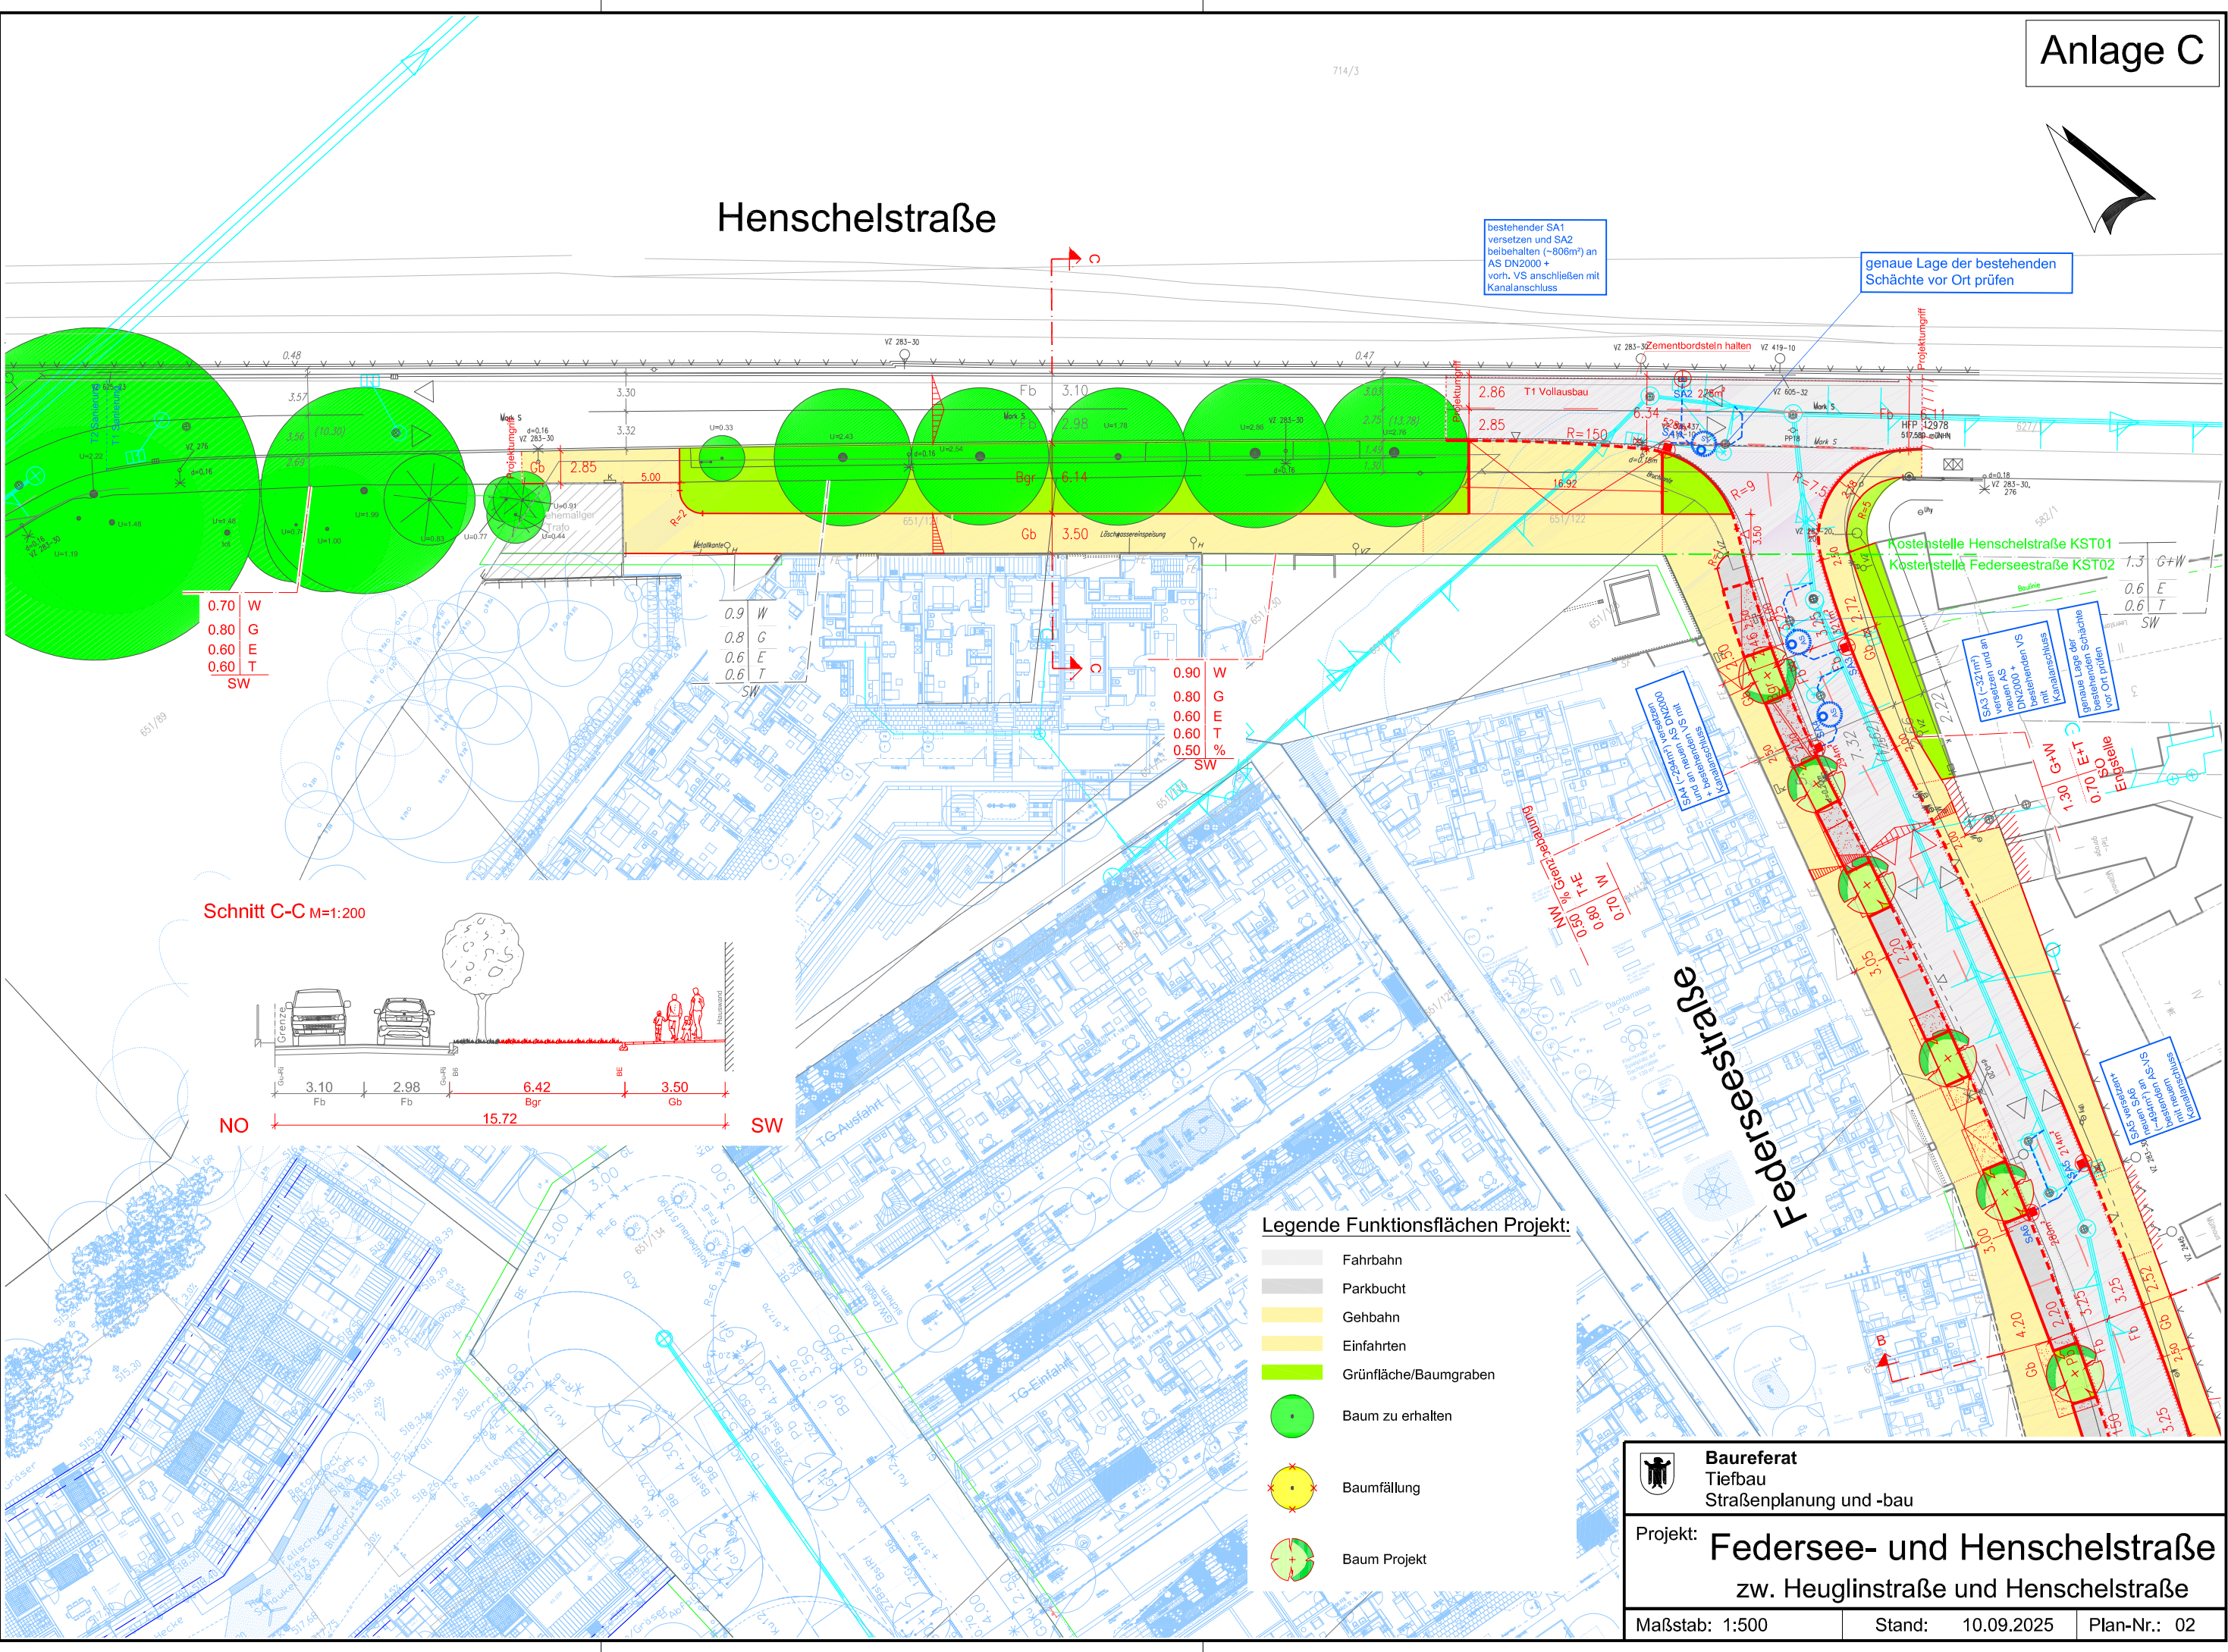

Schnitt C-C M=1:200

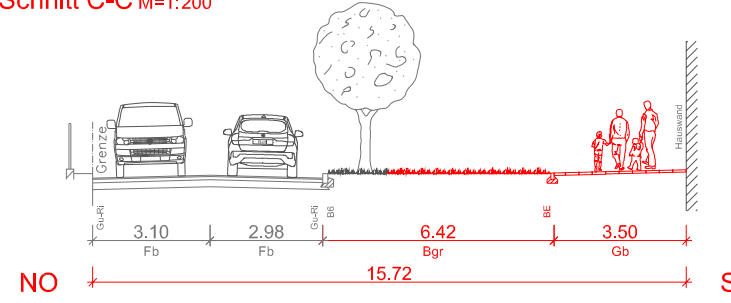

Legende Funktionsflächen Projekt:

- Fahrbahn
- Parkbucht
- Gehbahn
- Einfahrten
- Grünfläche/Baumgraben
- Baum zu erhalten
- Baumfällung
- Baum Projekt

Baureferat
Tiefbau
Straßenplanung und -bau

Projekt: **Federsee- und Henschelstraße**
zw. Heuglinstraße und Henschelstraße

Maßstab: 1:500

Stand: 10.09.2025

Plan-Nr.: 02