


Anlage C - Lageplan

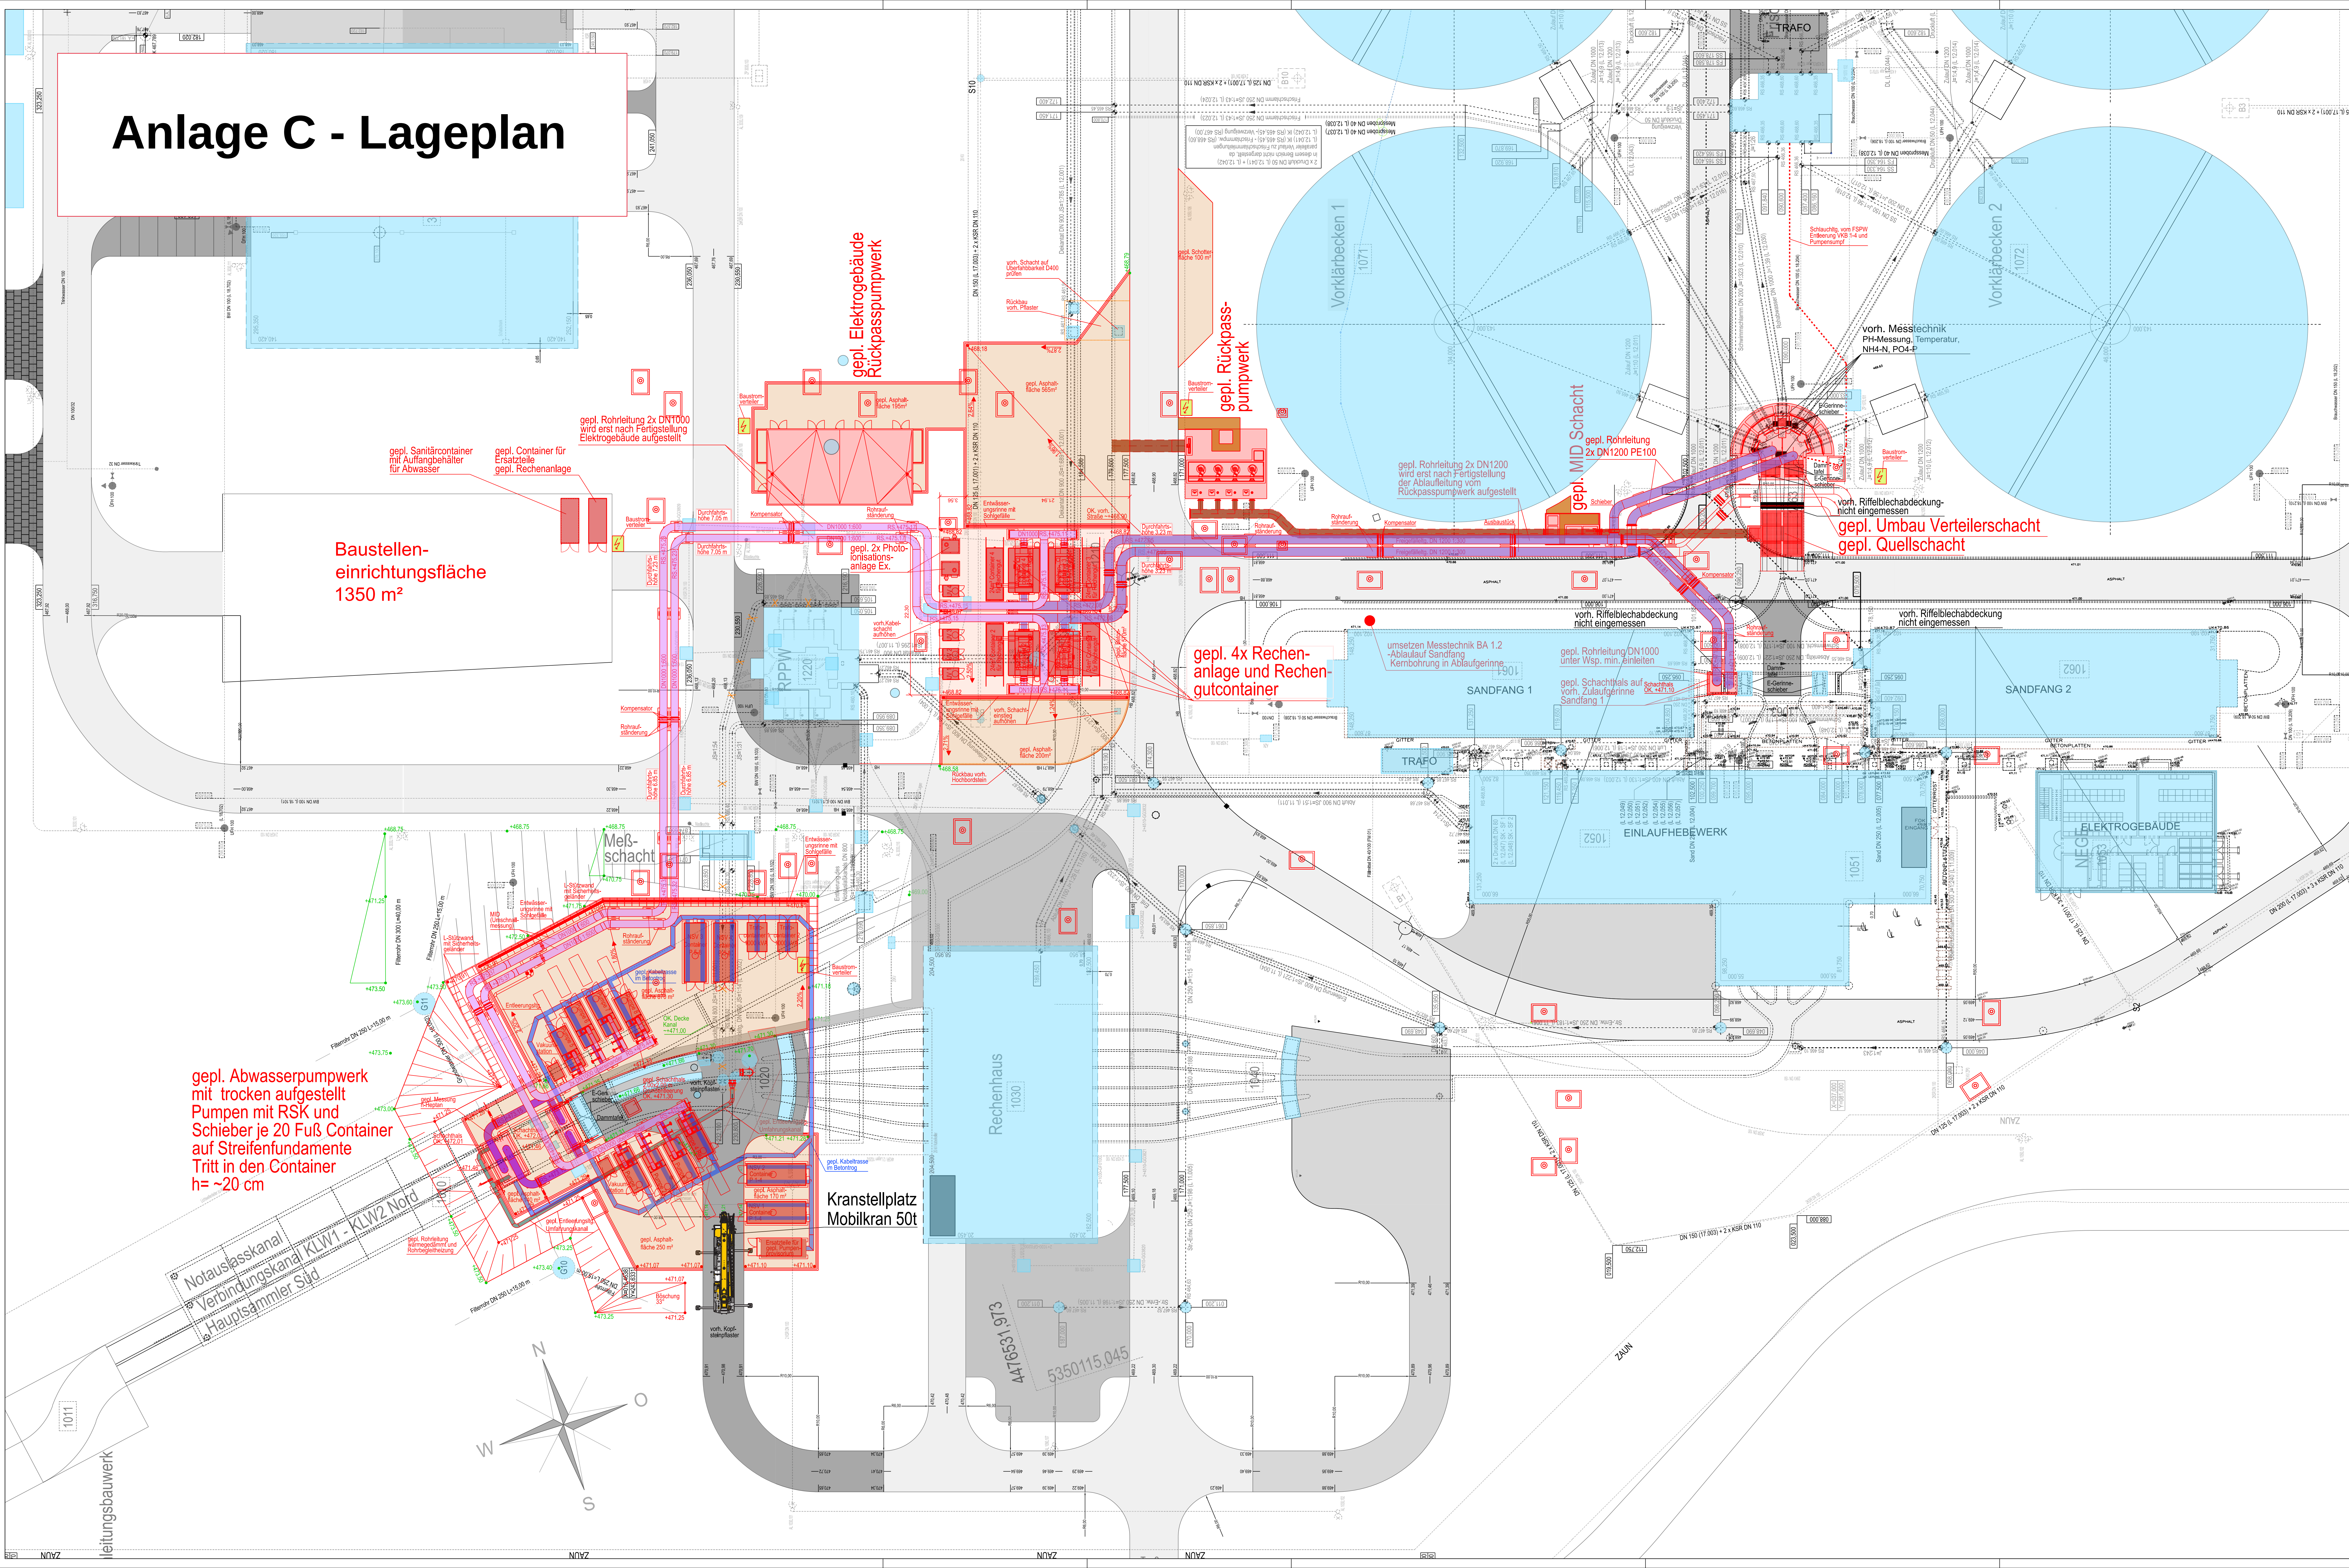


- Legende:**
- | | | | |
|---|------------------------------------|---|--|
|  | gepl. BA1 |  | gepl. Pumpenprov.
Saugleitung |
|  | gepl. Asphaltfläche |  | gepl. Pumpenprov.
Druckleitung zum
Rechencontainer |
|  | gepl. Betonfläche |  | gepl. Pumpenprov.
Ablaufleitung, zum Sandfang |
|  | gepl. Bauwerksfläche |  | gepl. Rückpassstg. |
|  | gepl. Verbundpflasterfläche |  | gepl. Kabelschacht |
|  | vorh. Kabeltrasse | | |
|  | vorh. Bauwerksfläche | | |
|  | vorh. Asphaltfläche | | |
|  | vorh. Pflasterfläche | | |
|  | vorh. Kopfsteinpflasterfläche | | |
|  | vorh. Höhen aus Plan Geländepunkte | | |
- +473,50

Höhenkoten im DHHN 12 System (NN-Höhe 100)
Lagenetz Gauß Krüger Koordinaten
E= 0.00 (4476713.000)
N= 0.00 (5350057.345)

3			
2			
1			
Index	Änderung	Datum	Name

MSE-Freigabemitzeichnung					
Datum	Abteilung	Unterschrift	Datum	Abteilung	Unterschrift

RDS	DCC	VE	Proj.	Plan-Nr	Index
#K2++B0XXX99&MLD010	0910	049	J2004	000	
X	Y	Z	E	R	BAU+BT
Koordinaten	Ebene Raum	Fachbereich	Konto		

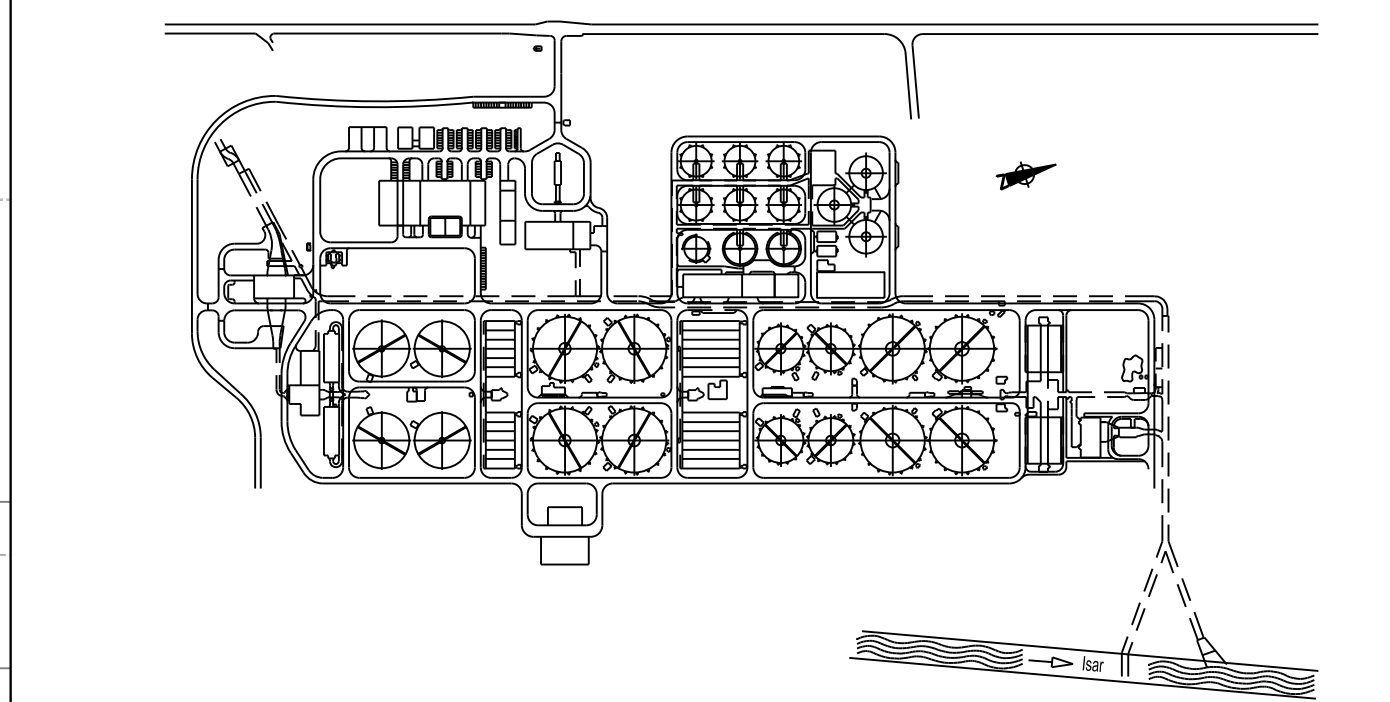

Klärwerk Gut Marienhof	KLW II
------------------------	--------

[illegible]