


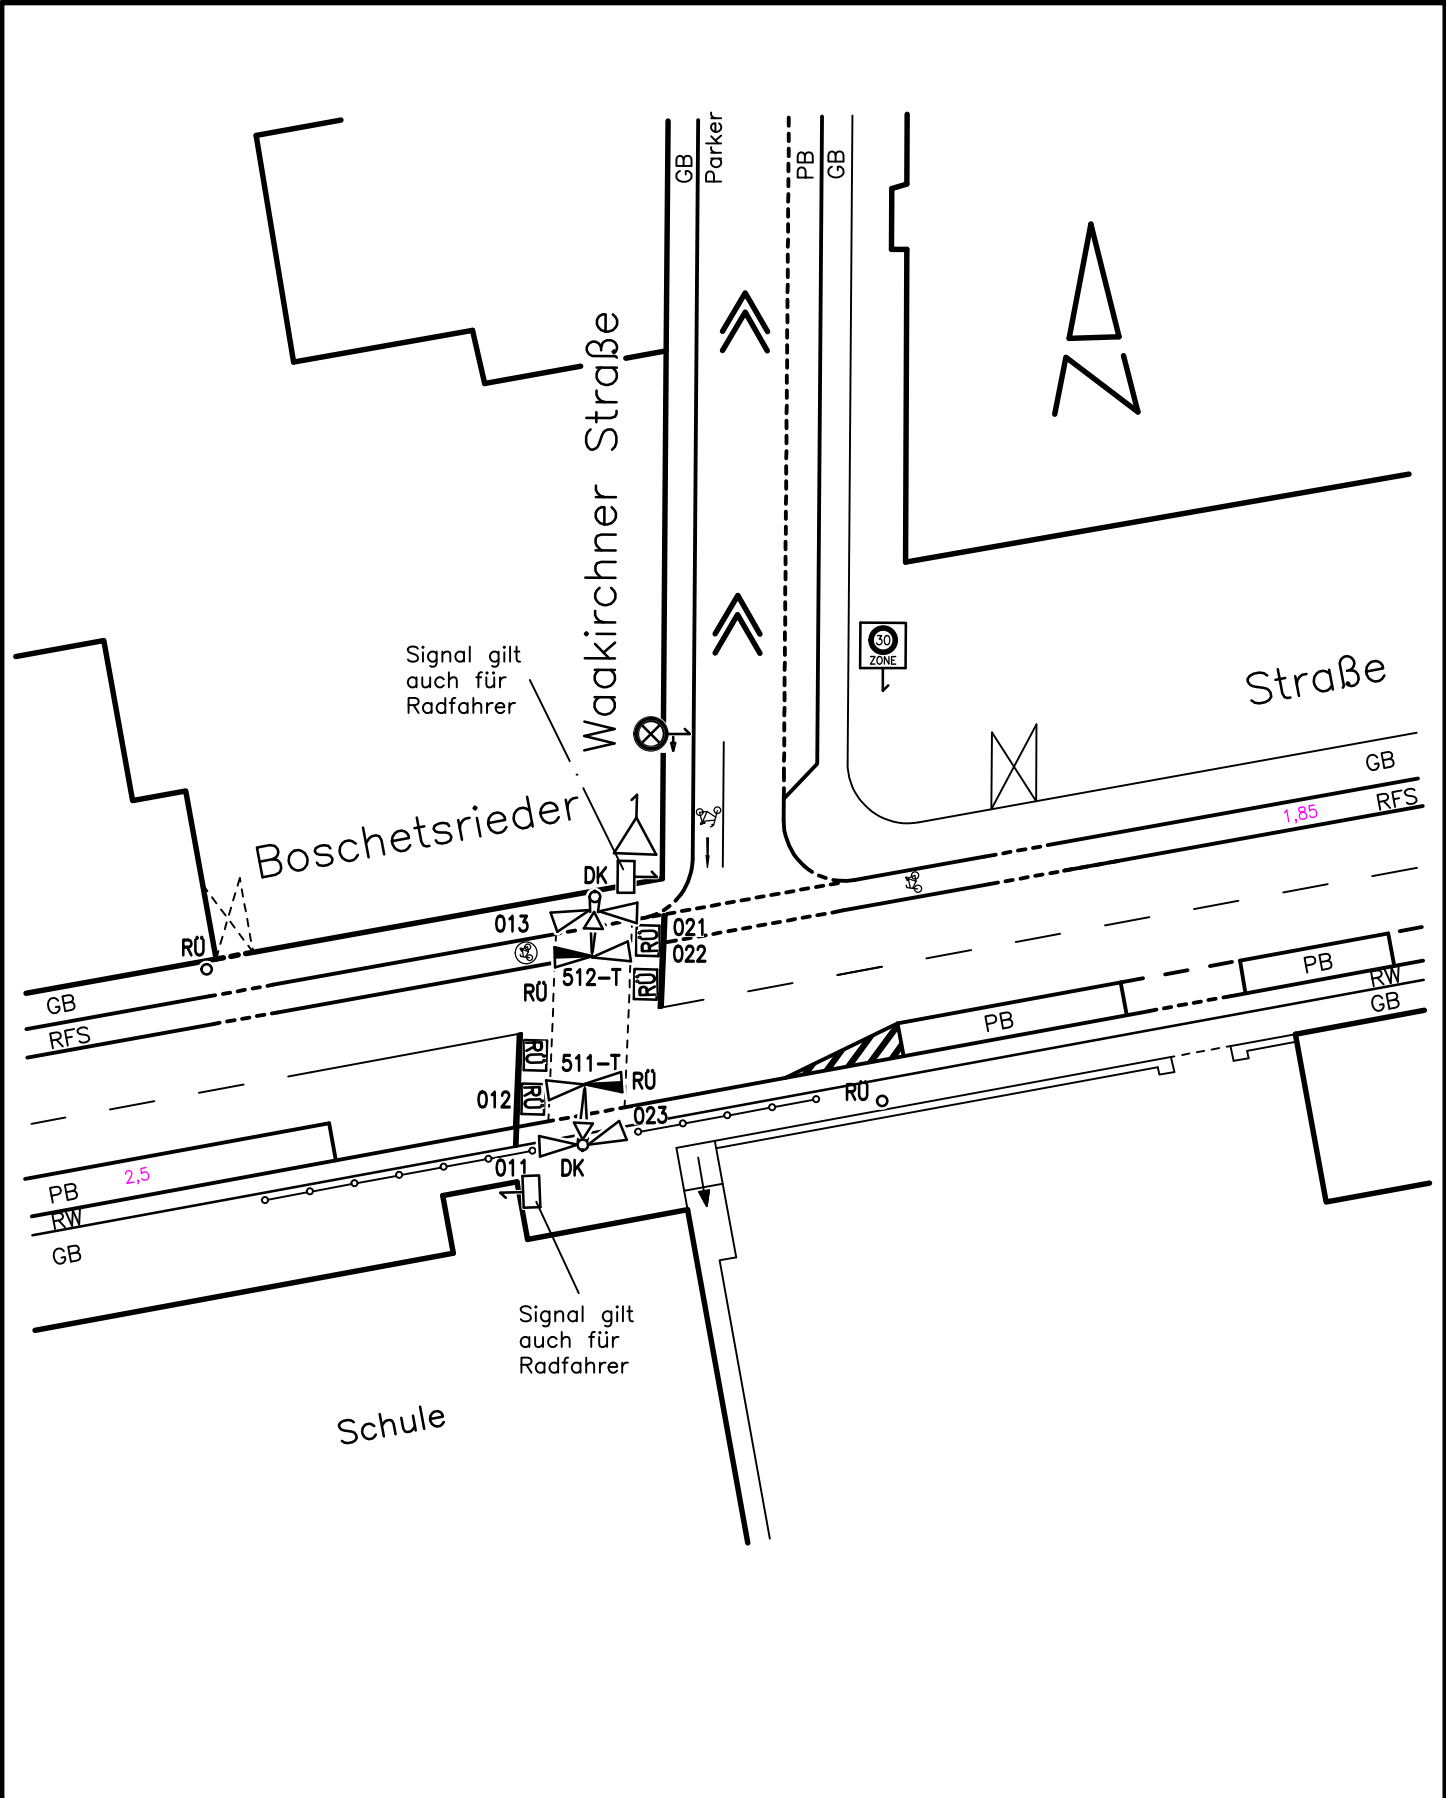

Landeshauptstadt München Mobilitätsreferat GB2.4			
LZA-Nr: 52	Knotenname: Boschetsrieder- / Waakirchner Str.		Dateiname: 0052AAAR.DWG
Bearbeiter: *****	letzte Bearbeitung: 26.06.2024	Inbetriebnahme (Datum/Zeit) 08.08.2024	Ungültig (Datum/Zeit)
Kommentar: Signal gilt auch für Radverkehr			Maßstab 1:500 