Anlage 2

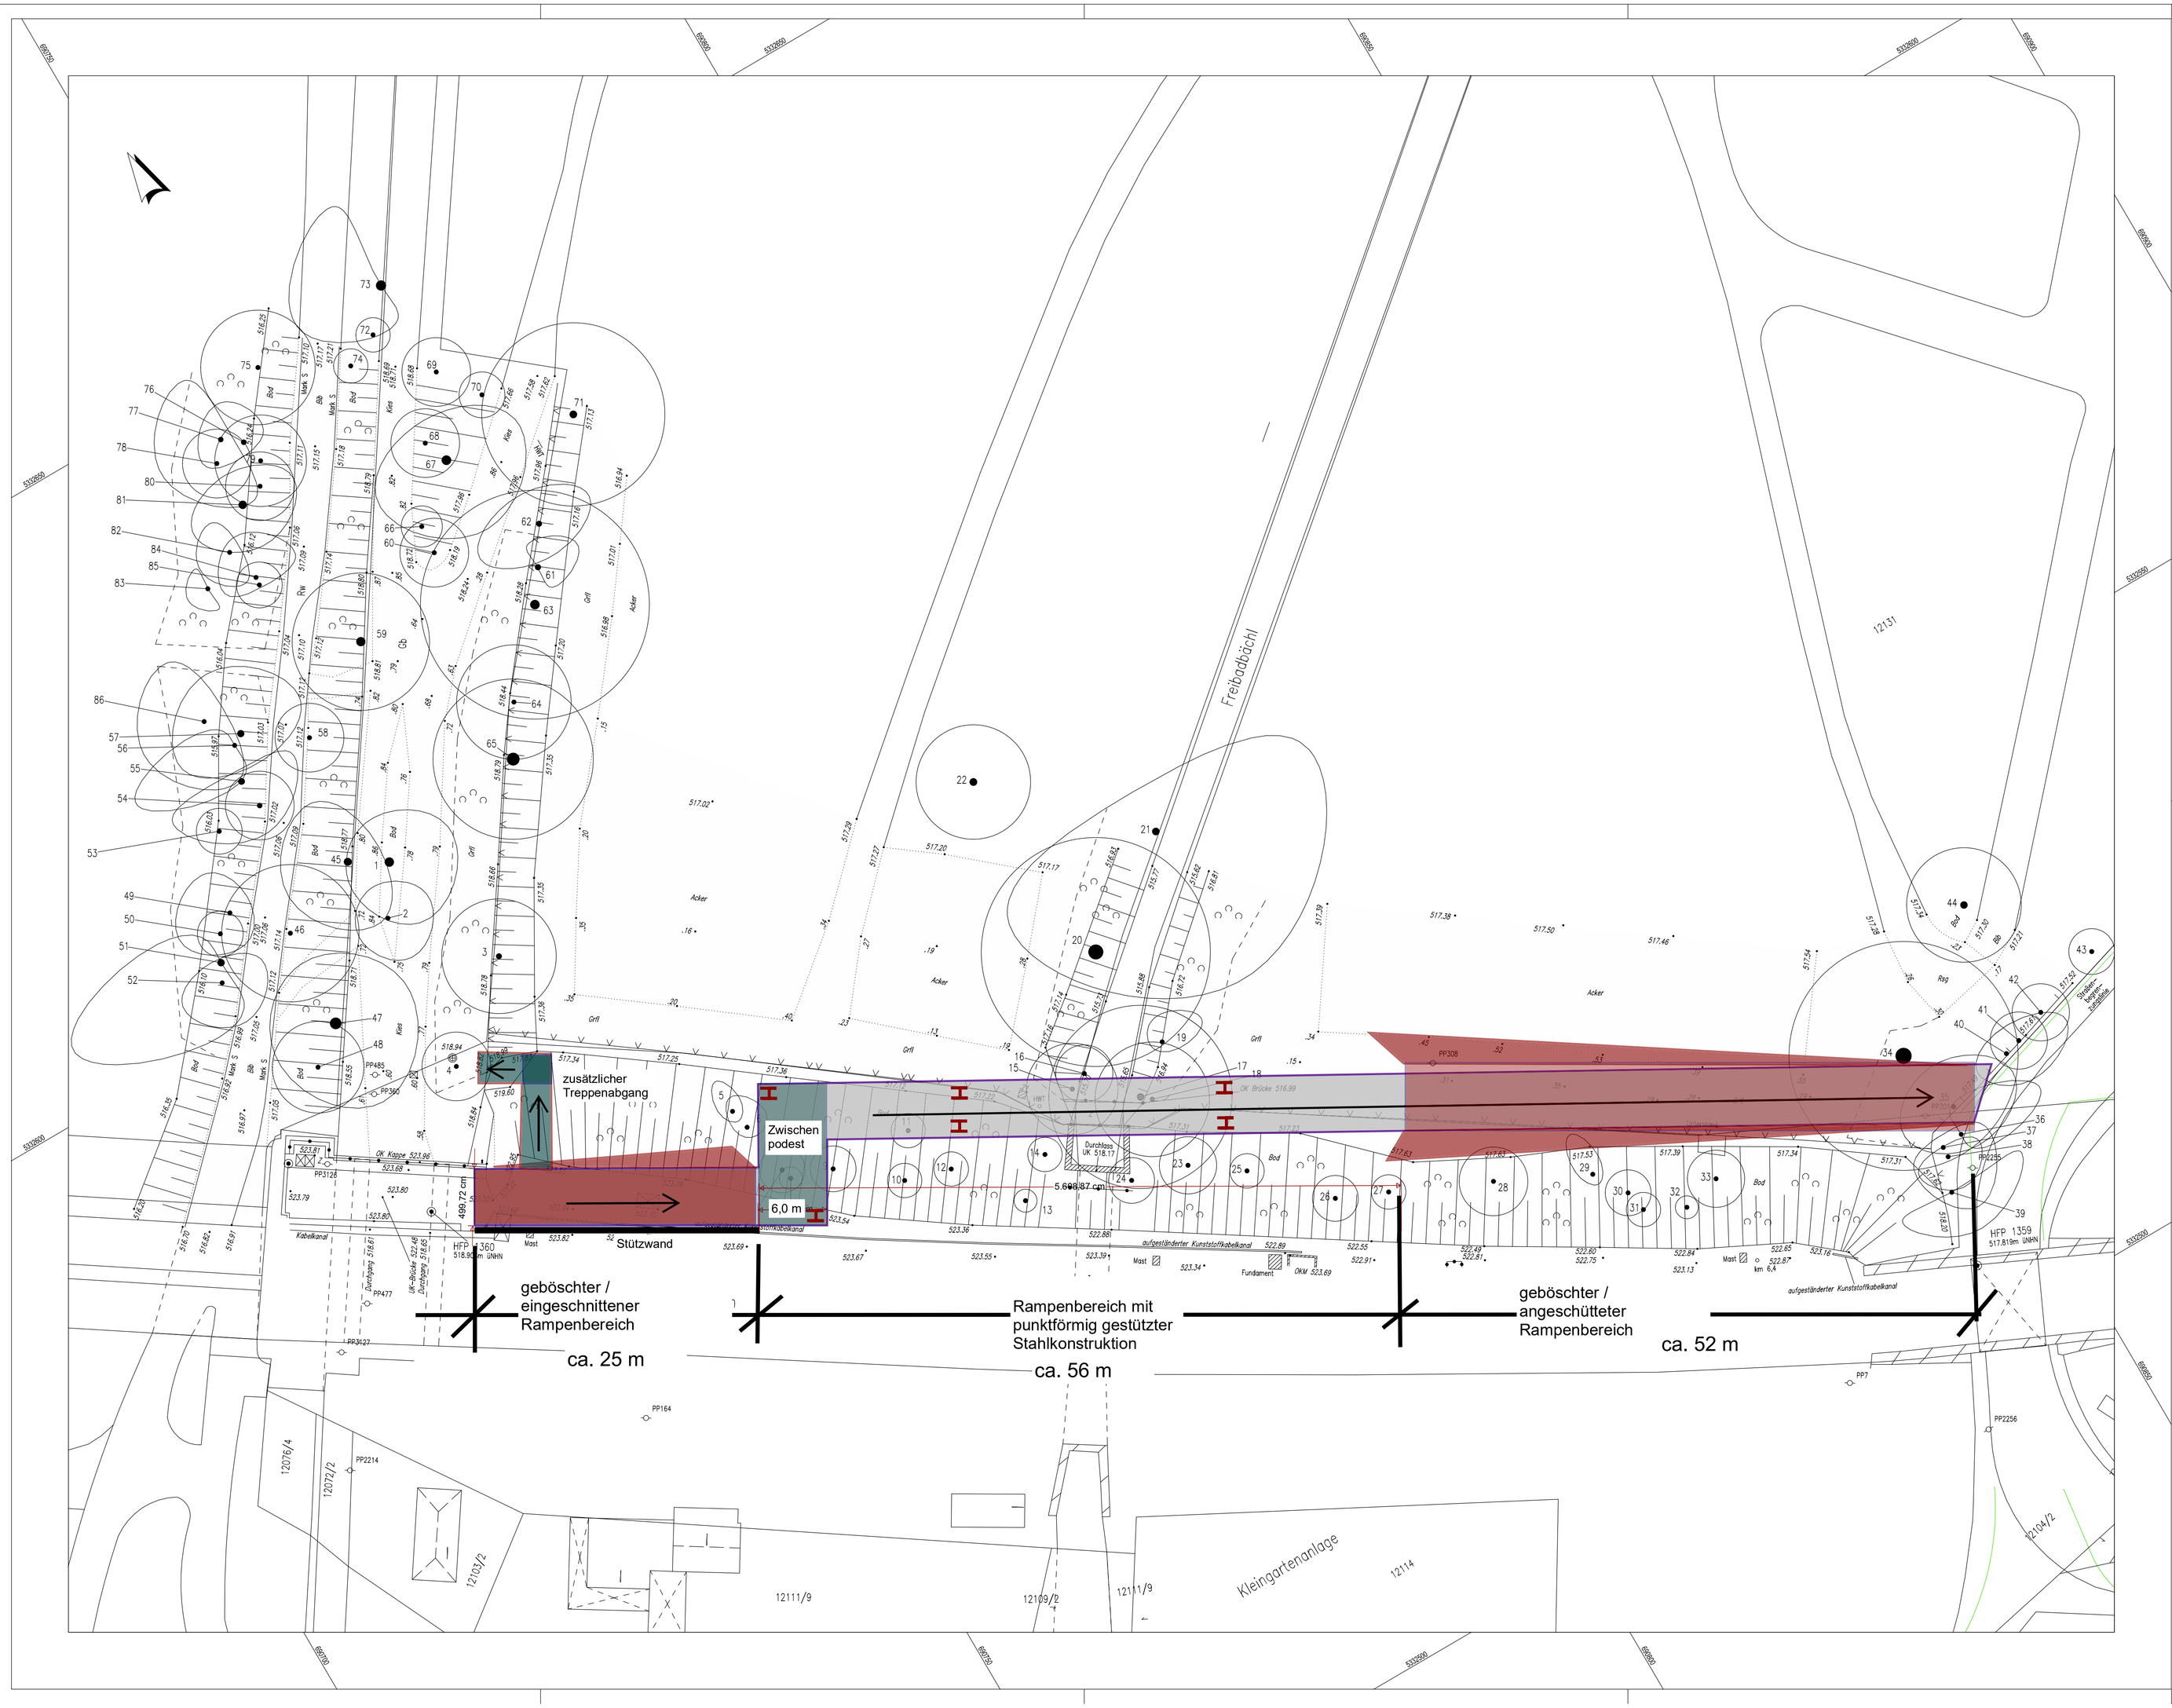

Amtliche Polygonpunkte

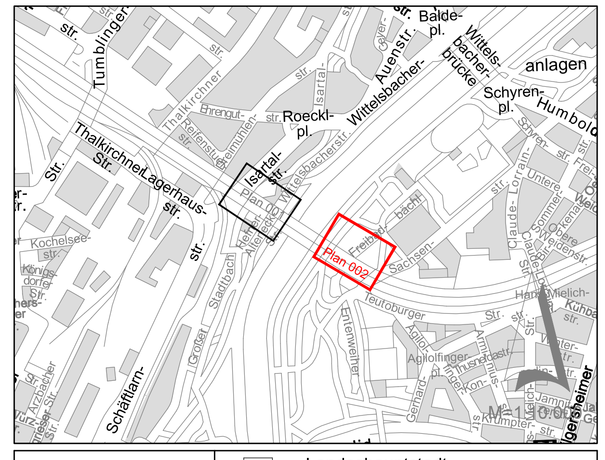

München, den

Landeshauptstadt München
Baureferat

Projekt:

Braunauer Eisenbahnbrücke

östliches und westliches Isarufer

Planbezeichnung:	Bestand		
Höhenbezugssystem	DHHN2016		
Lagebezugssystem	ETRS89/UTM32		
Bestand	Nov 23		Proj.-Nr.:
Vorplanung			Plan-Nr.: 02
Entwurfsplanung			Maßstab: 1 : 250
Genehmigungsplanung			Kat.Bl.Nr.: 136,137,149
Ausführungsplanung			St.Bez.: 6, 18

Nr.	Bearbeitet	Datum	Änderung

Stand: