


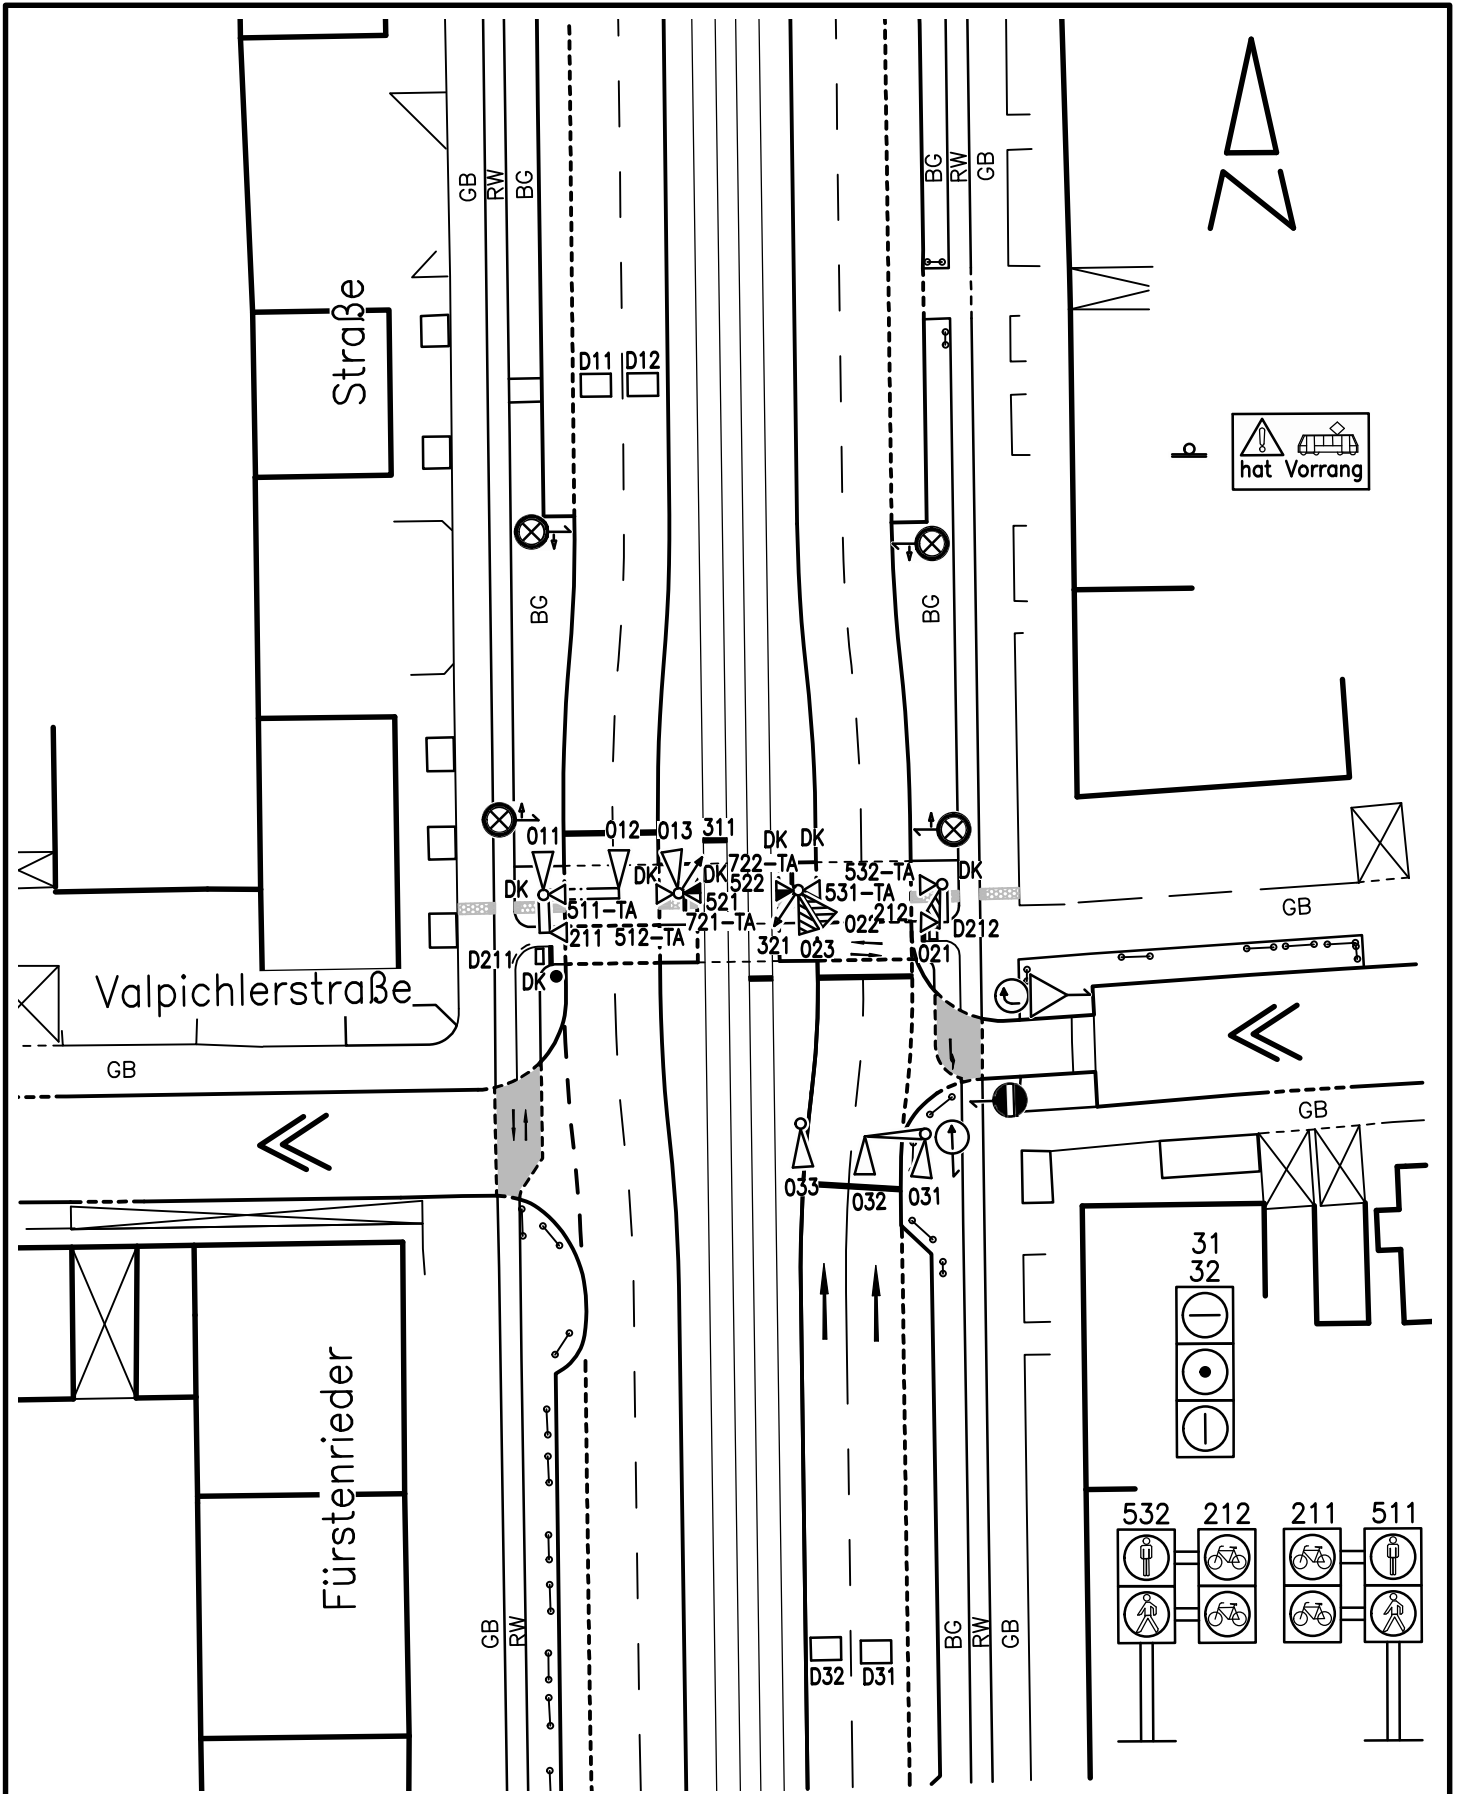

Landeshauptstadt München Mobilitätsreferat GB2.4			gevas humbert&partner	
LZA-Nr: 1382	Knotenname: Fürstenrieder-/ Valpichlerstr.		Dateiname: 1382AAAD.DWG	
Bearbeiter: *****	letzte Bearbeitung: 19.06.2023/gevas	Inbetriebnahme (Datum/Zeit)	Ungültig (Datum/Zeit)	
Kommentar: Neuplanung 2023			Maßstab 1:500	0 2m 10m