Projekt
**2209.KIG.MNA.Wohnungsbau.München.Elly- Staegmeyr- Str.**

Auftraggeber*in
**ALLPG Immobiliengesellschaft mbH und Co. KG**
**Wolfratshauser Str. 49 / Haus 3**
**82049 Pullach**

Projektnummer
**2209.KIG.MNA.Wohnungsbau.München.Elly- Staegmeyr- Str.**

Seiteninhalt
# Quartierszentrale/Nachbarschaftstreff

Planer*in
**Maier Neuberger Architekten GmbH**
**Bavariaring 14, 80336 München**

Stand
**08.02.2024**

Index
**/**
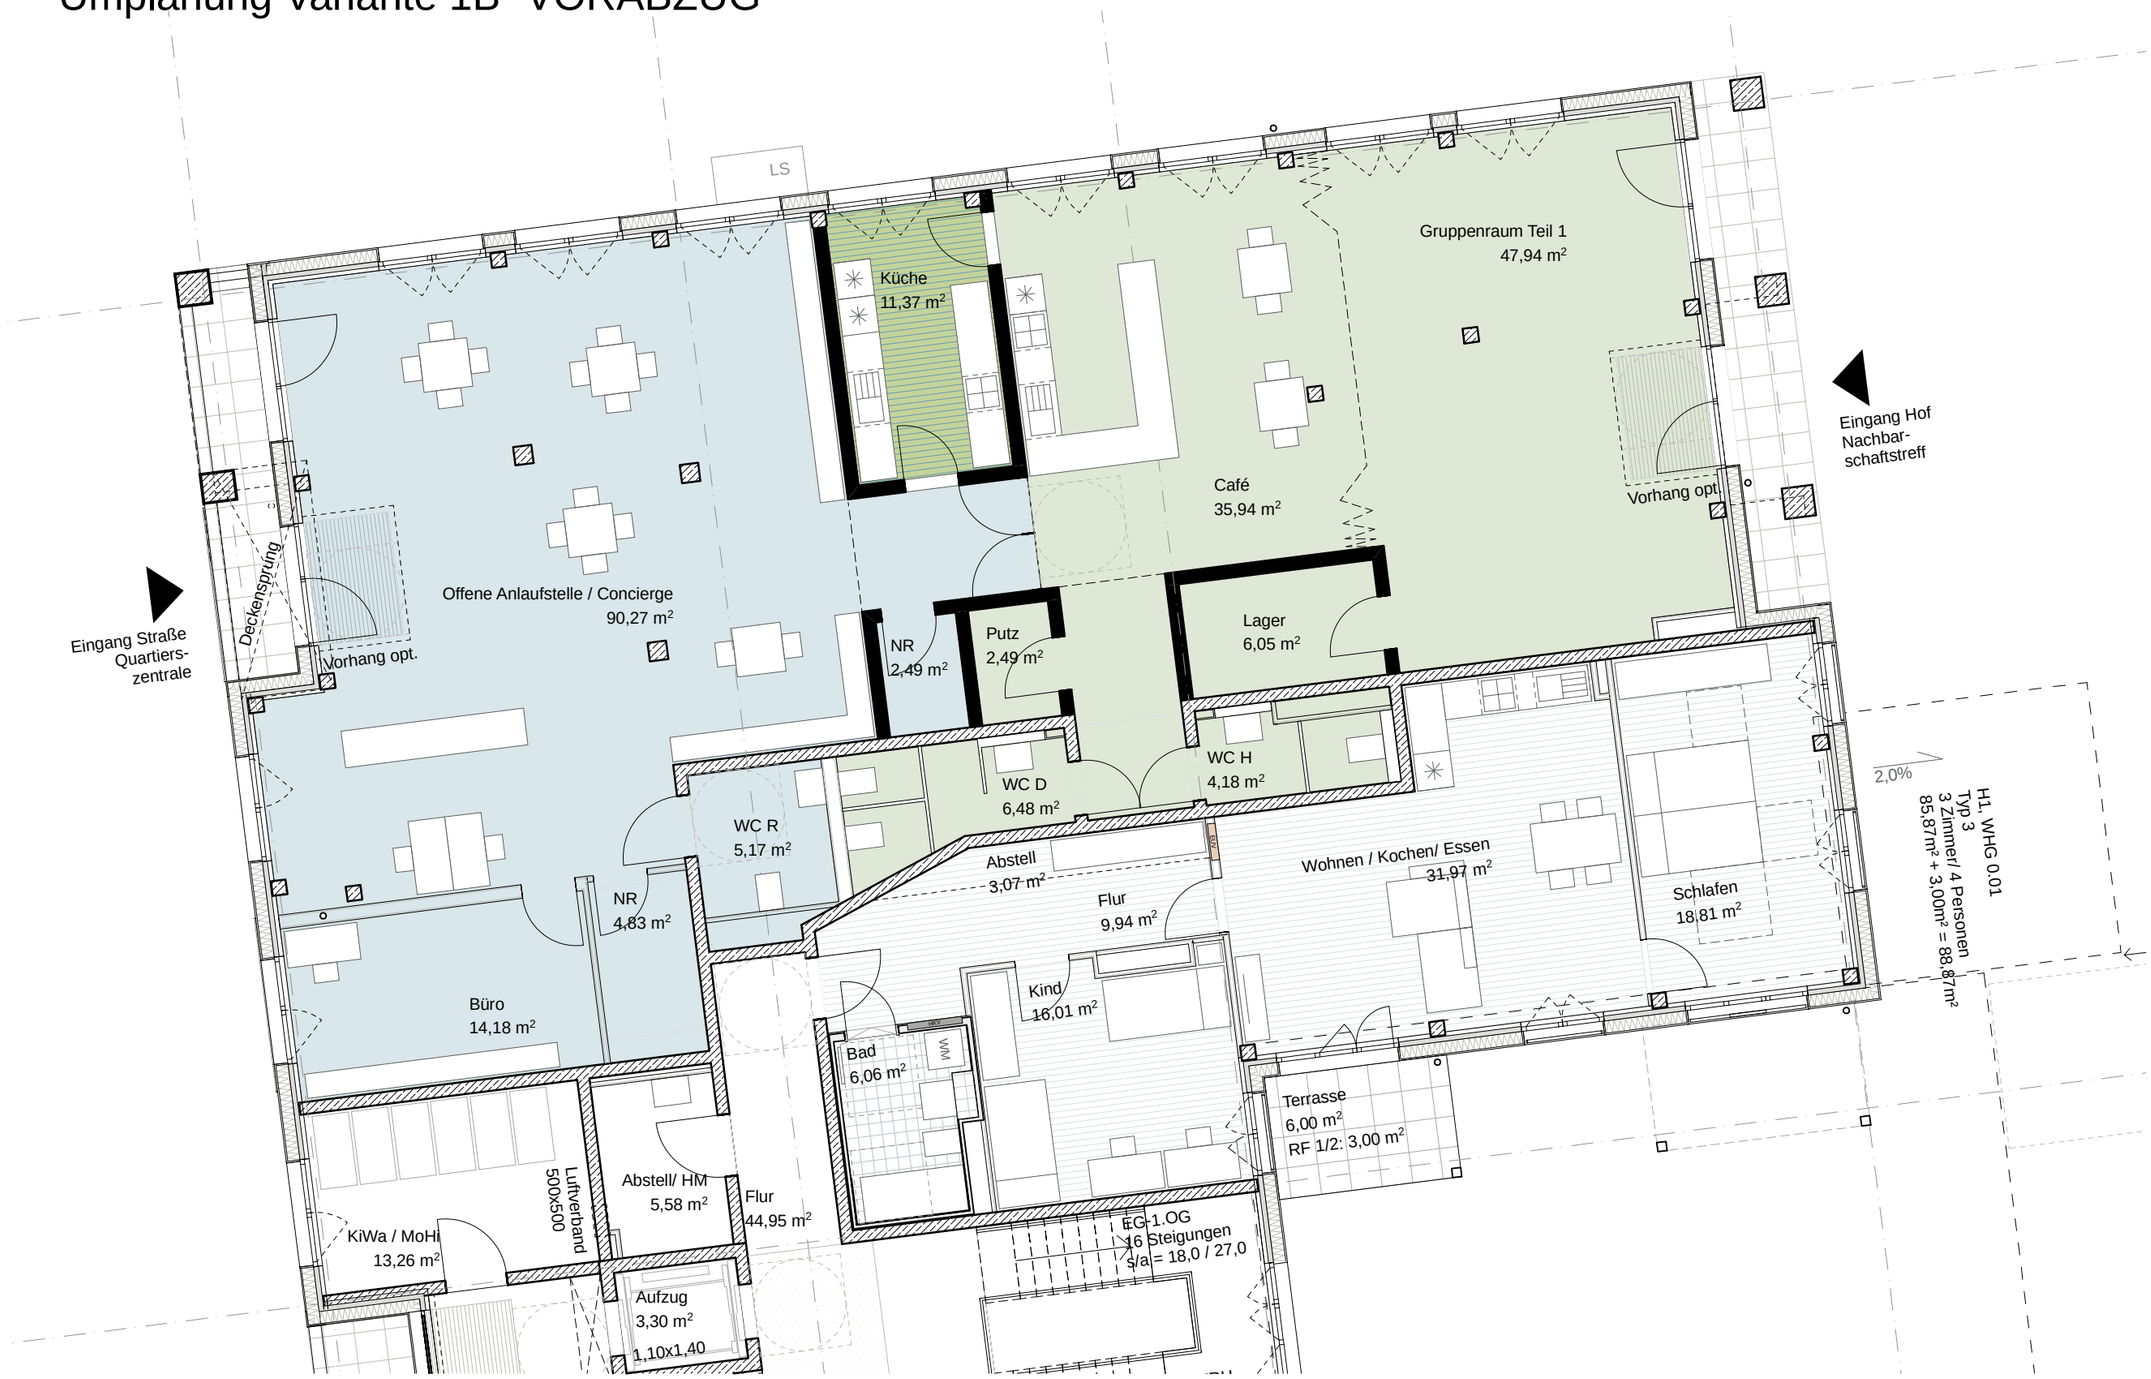
## Umplanung Variante 1B VORABZUG